


План второго этажа М1:50

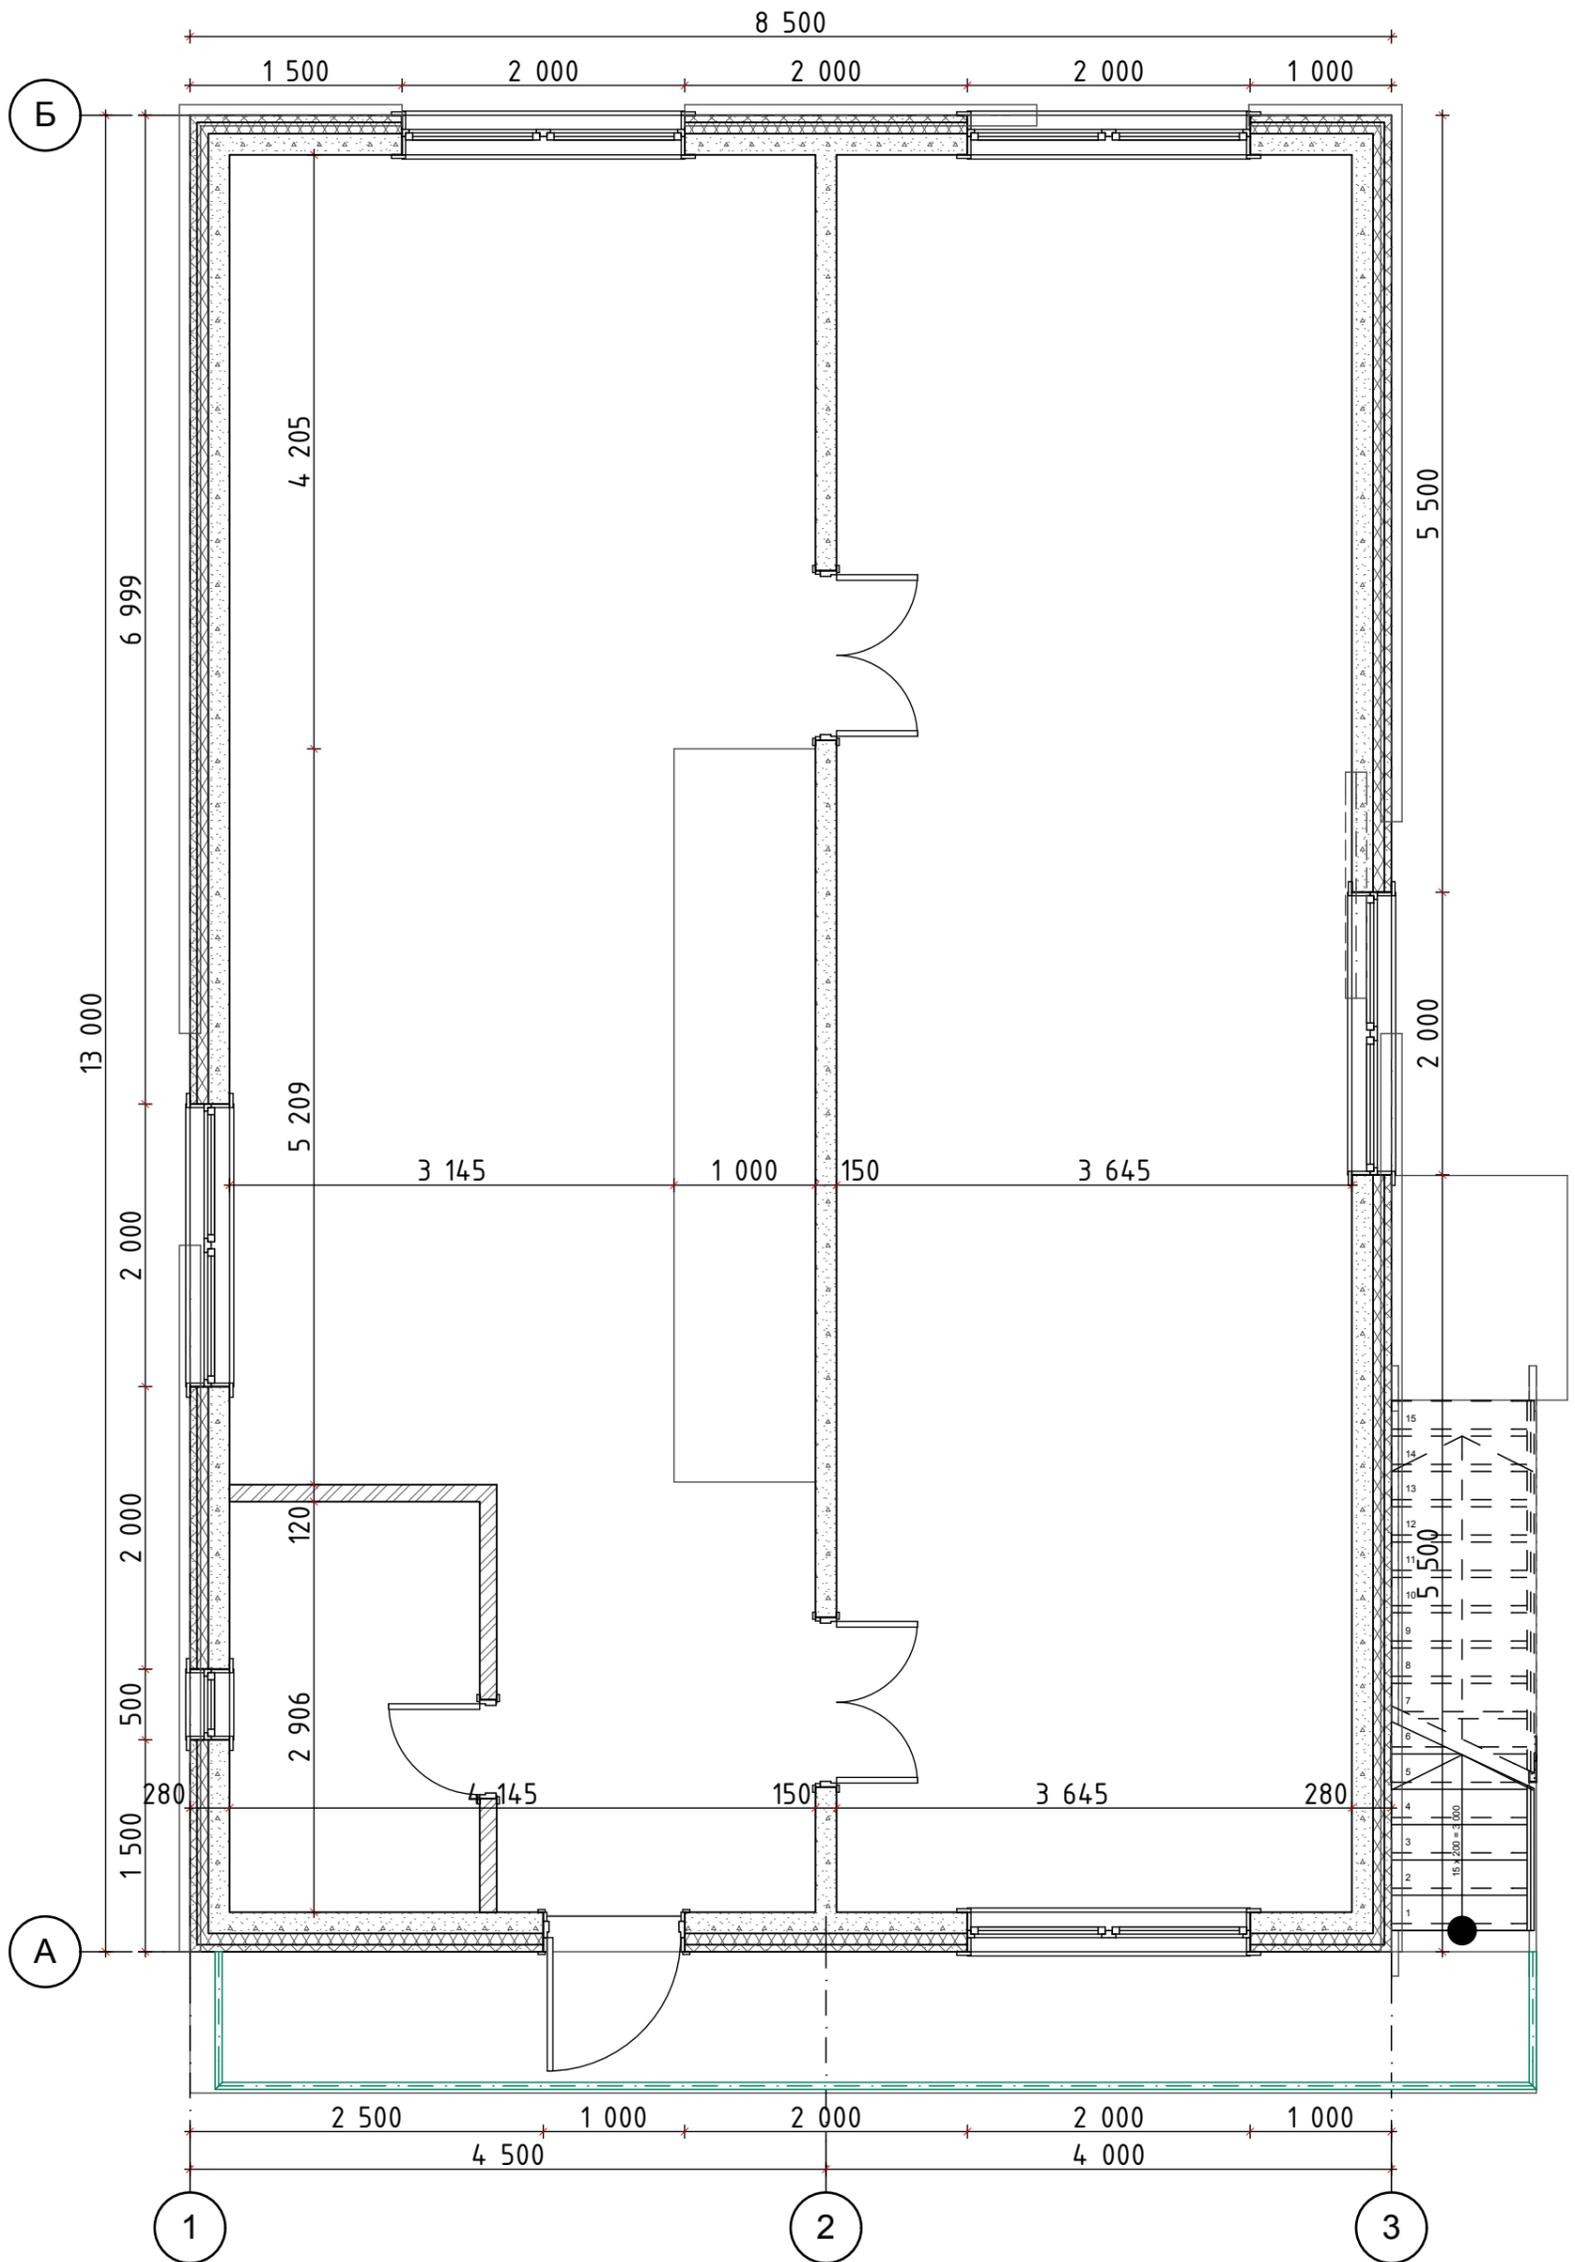

Инов. № подл.	Подп. и дата	Взам. инв. №	Согласовано	

Изм.	Кол.уч.	Лист	№Док.	Подп.	Дата

Малоэтажный жилой дом

Жилой дом

План кровли

Стадия	Лист	Листов
П	4	

ООО "Техноблок"