


# План первого этажа М1:100

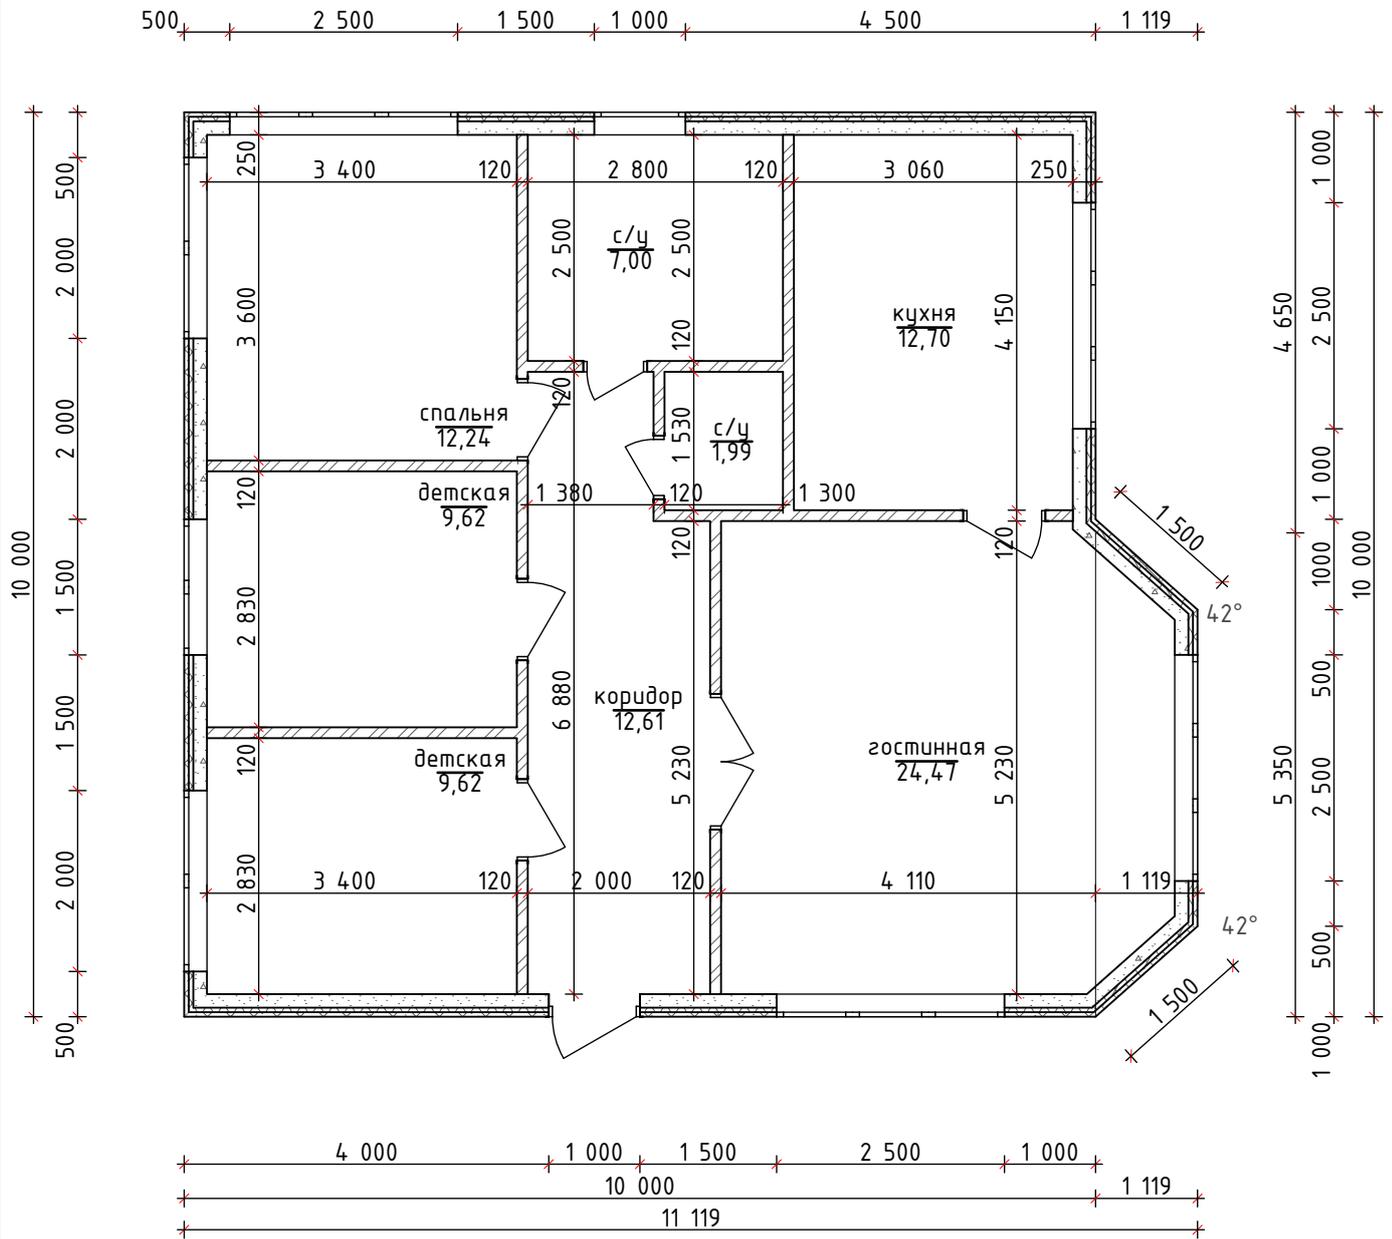

Инв. № подл.	Подп. и дата		Взам. инв. №	

<p style="text-align: center;"><b>Одноэтажный дом</b></p>						Стадия	Лист	Листов
						П	3	
Жилой дом						ООО "Техноблок"		
Первый этаж								