



						2017-AP			
						Индивидуальный жилой дом			
Изм.	Колуч.	Лист	№ док.	Подпись	Дата	Жилой дом	Стадия	Лист	Листов
Разработал.	Чирухин А.А.				01/17		П	3	
ГАП	Чирухин А.А.					План цокольного этажа М1:100		ИП Тихонов В.А.	
ГИП	Перхун П.А.								
Норм.конт.	Хурумов А.Н.								
Утвердил.	Тихонов В.А.								

План первого этажа М1:100

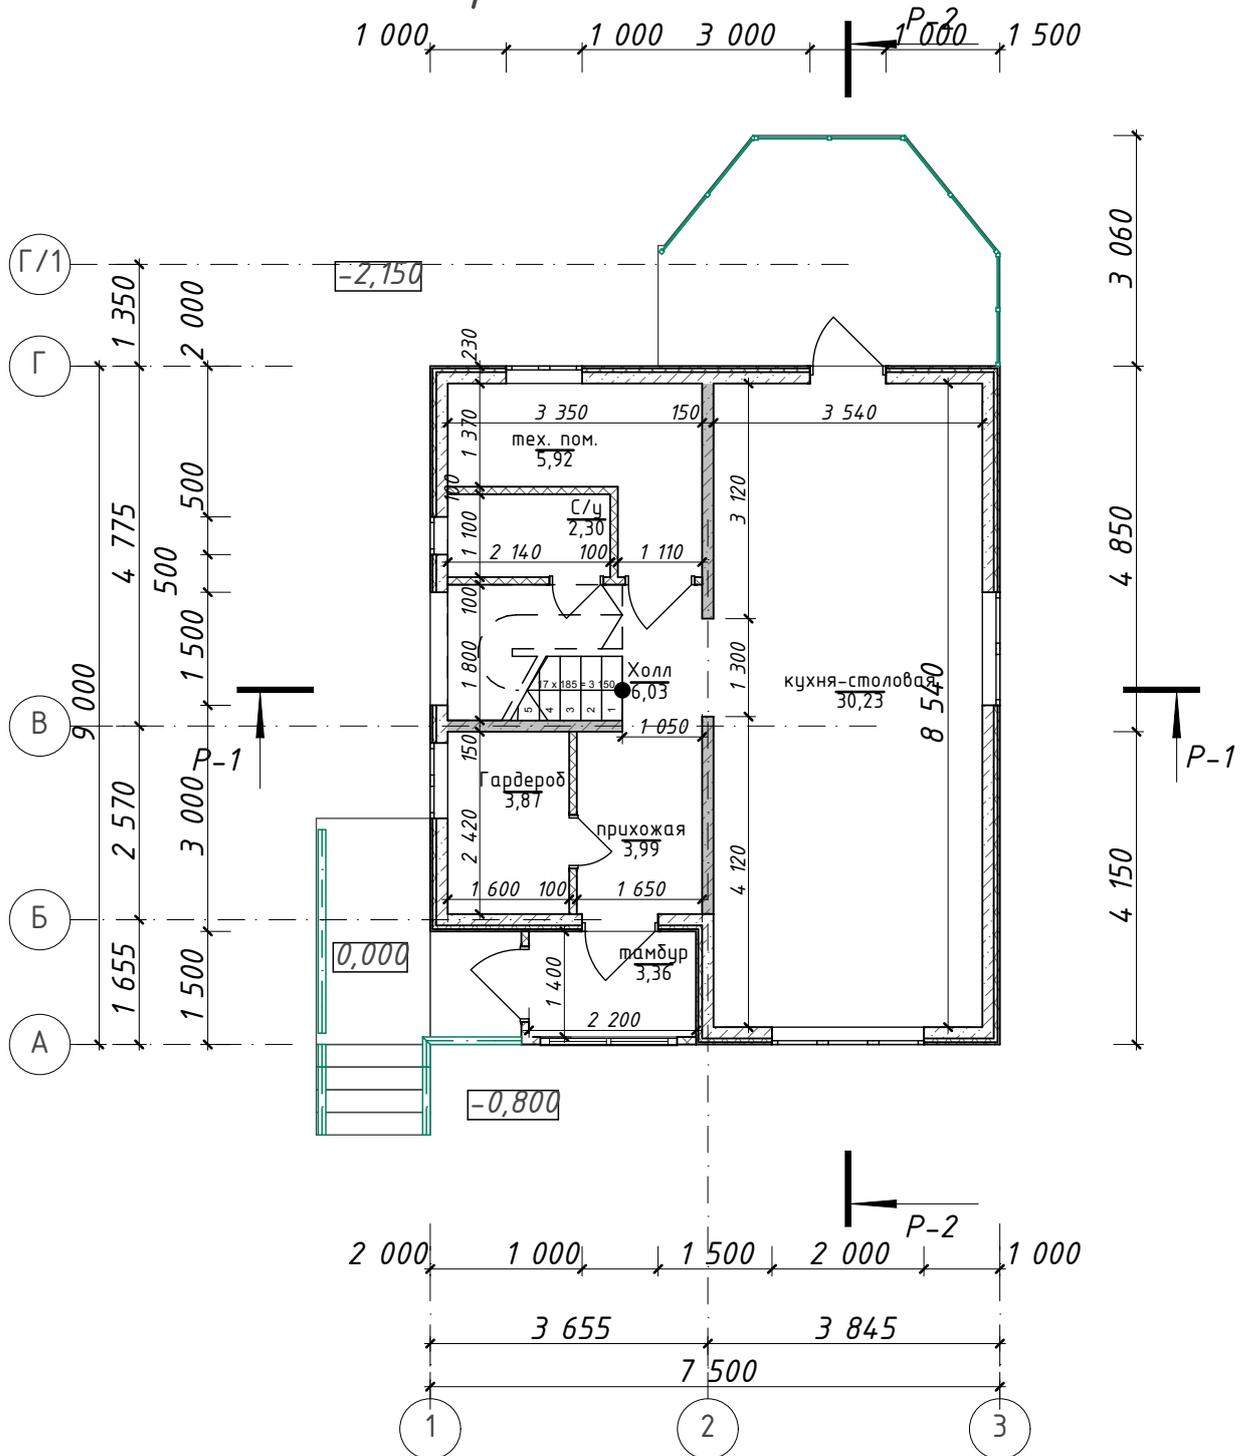


						2017-AP		
						Индивидуальный жилой дом		
Изм.	Колуч.	Лист	№ док.	Подпись	Дата	Жилой дом		
Разработал.	Чирухин А.А.				01/17			
ГАП	Чирухин А.А.					П	5	
ГИП	Перхун П.А.					План первого этажа М1:100		ИП Тихонов В.А.
Норм.конт.	Хурумов А.Н.							
Утвердил.	Тихонов В.А.							

План второго этажа М1:100

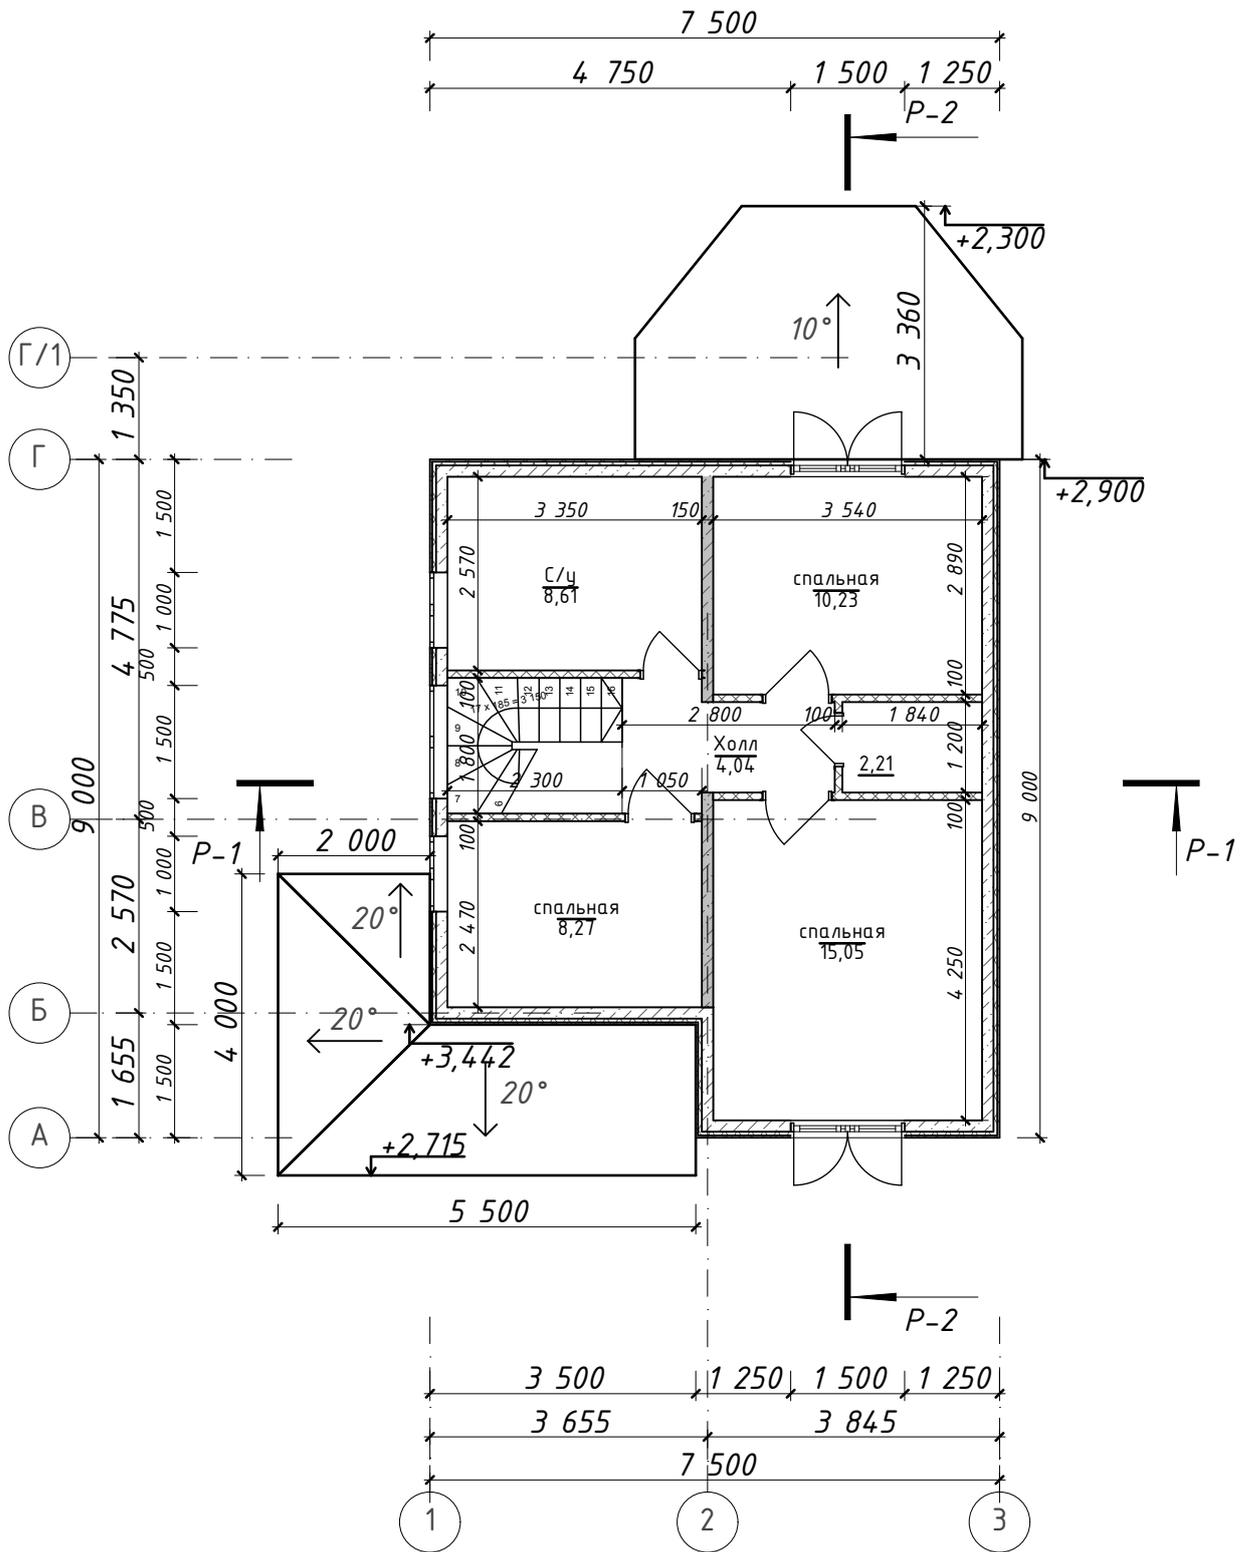

						2017-AP		
						Индивидуальный жилой дом		
Изм.	Колуч.	Лист	№ док.	Подпись	Дата			
Разработал.	Чирухин А.А.				01/17			
ГАП	Чирухин А.А.					Жилой дом		
						Стадия	Лист	Листов
						П	6	
ГИП	Перхун П.А.							
Норм.конт.	Хурумов А.Н.					План второго этажа М1:100		
Утвердил.	Тихонов В.А.					ИП Тихонов В.А.		

План кровли М1:100

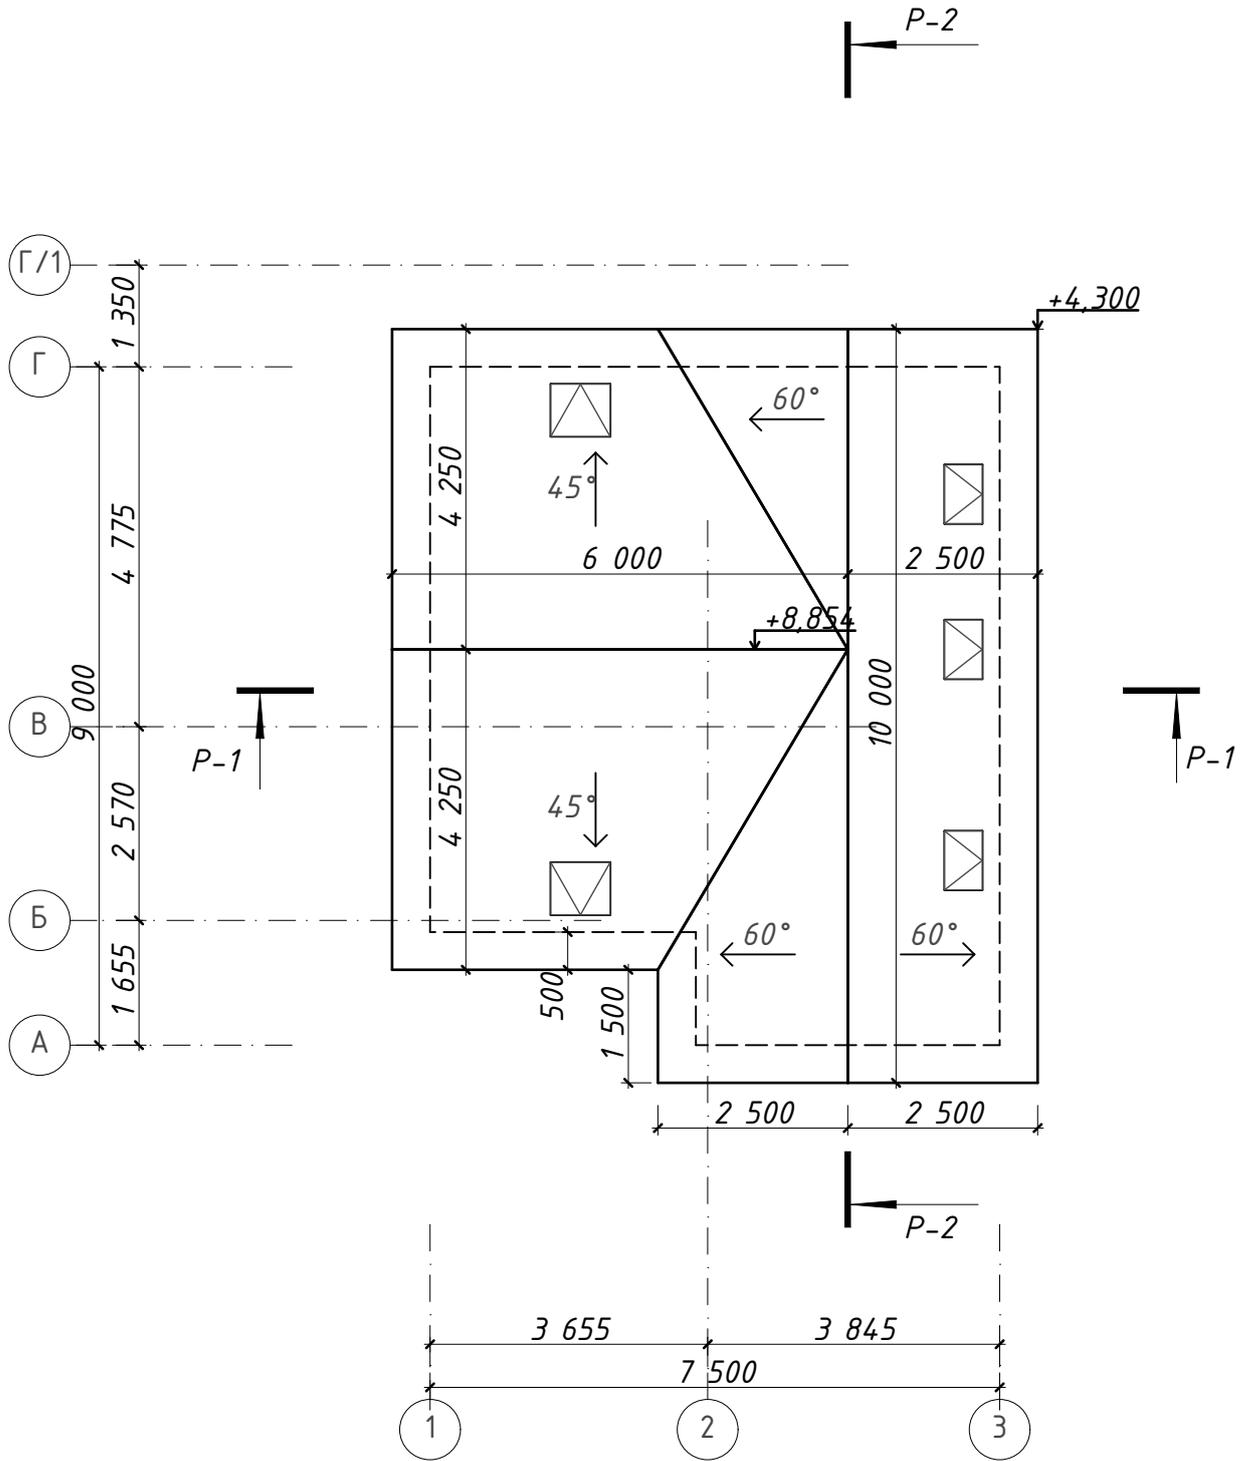

						2017-AP	Ф-1		
						Индивидуальный жилой дом			
Изм.	Колуч.	Лист	№ док.	Подпись	Дата	Жилой дом	Стадия	Лист	Листов
							П	7	
ГИП		Перхун П.А.				План кровли М1:100	ИП Тихонов В.А.		
Норм.конт.		Хурумов А.Н.							
Утвердил.		Тихонов В.А.							