


Согласовано	

Инв. № подл.	
Подп. и дата	
Взам. инв. №	

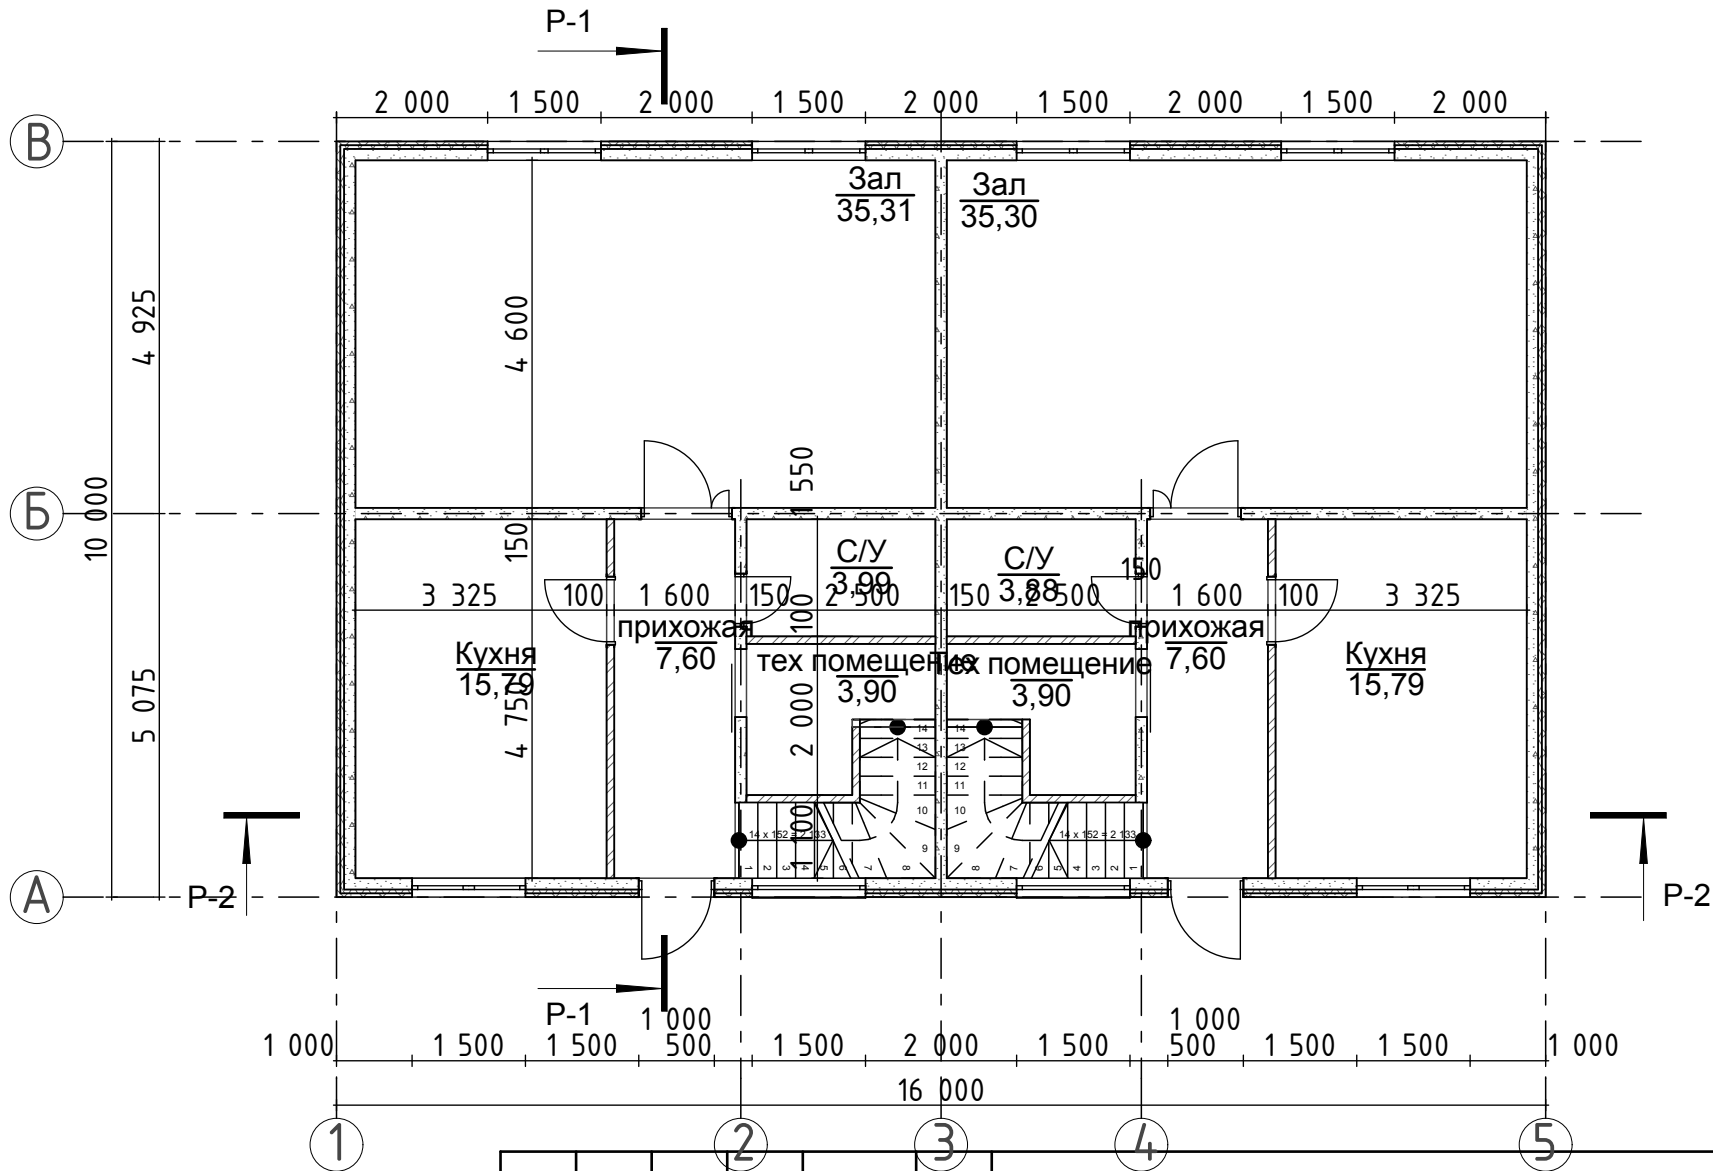

Малоэтажный жилой дом

Изм.	Кол.уч.	Лист	№Док.	Подп.	Дата

Стадия	Лист	Листов
####	4	

План 1-го этажа


ООО "Техноблок"

Согласовано

Взам. инв. №

Подп. и дата

Инв. № подл.

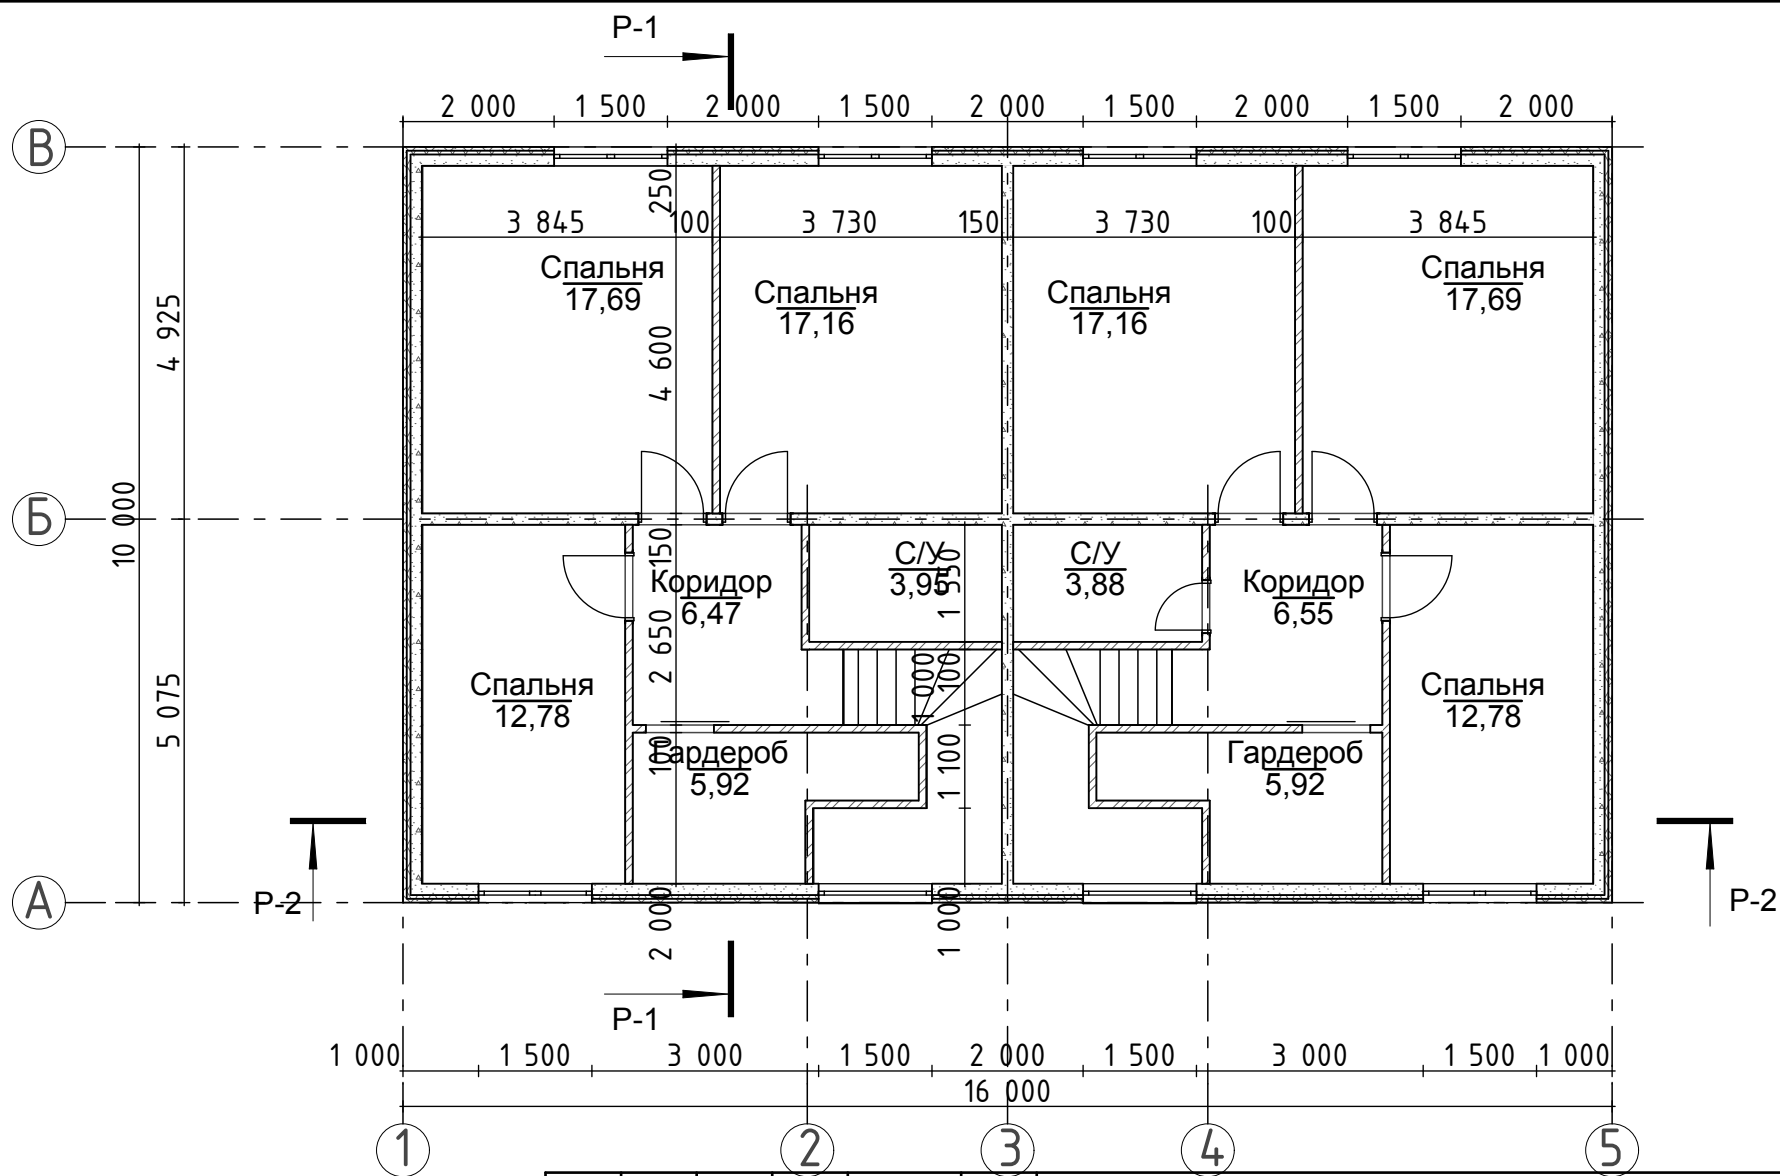

Малоэтажный жилой дом

Изм.	Кол.уч.	Лист	№Док.	Подп.	Дата

Стадия	Лист	Листов
####	5	

План 2-го этажа

ООО "Техноблок"