


План первого этажа М1:50

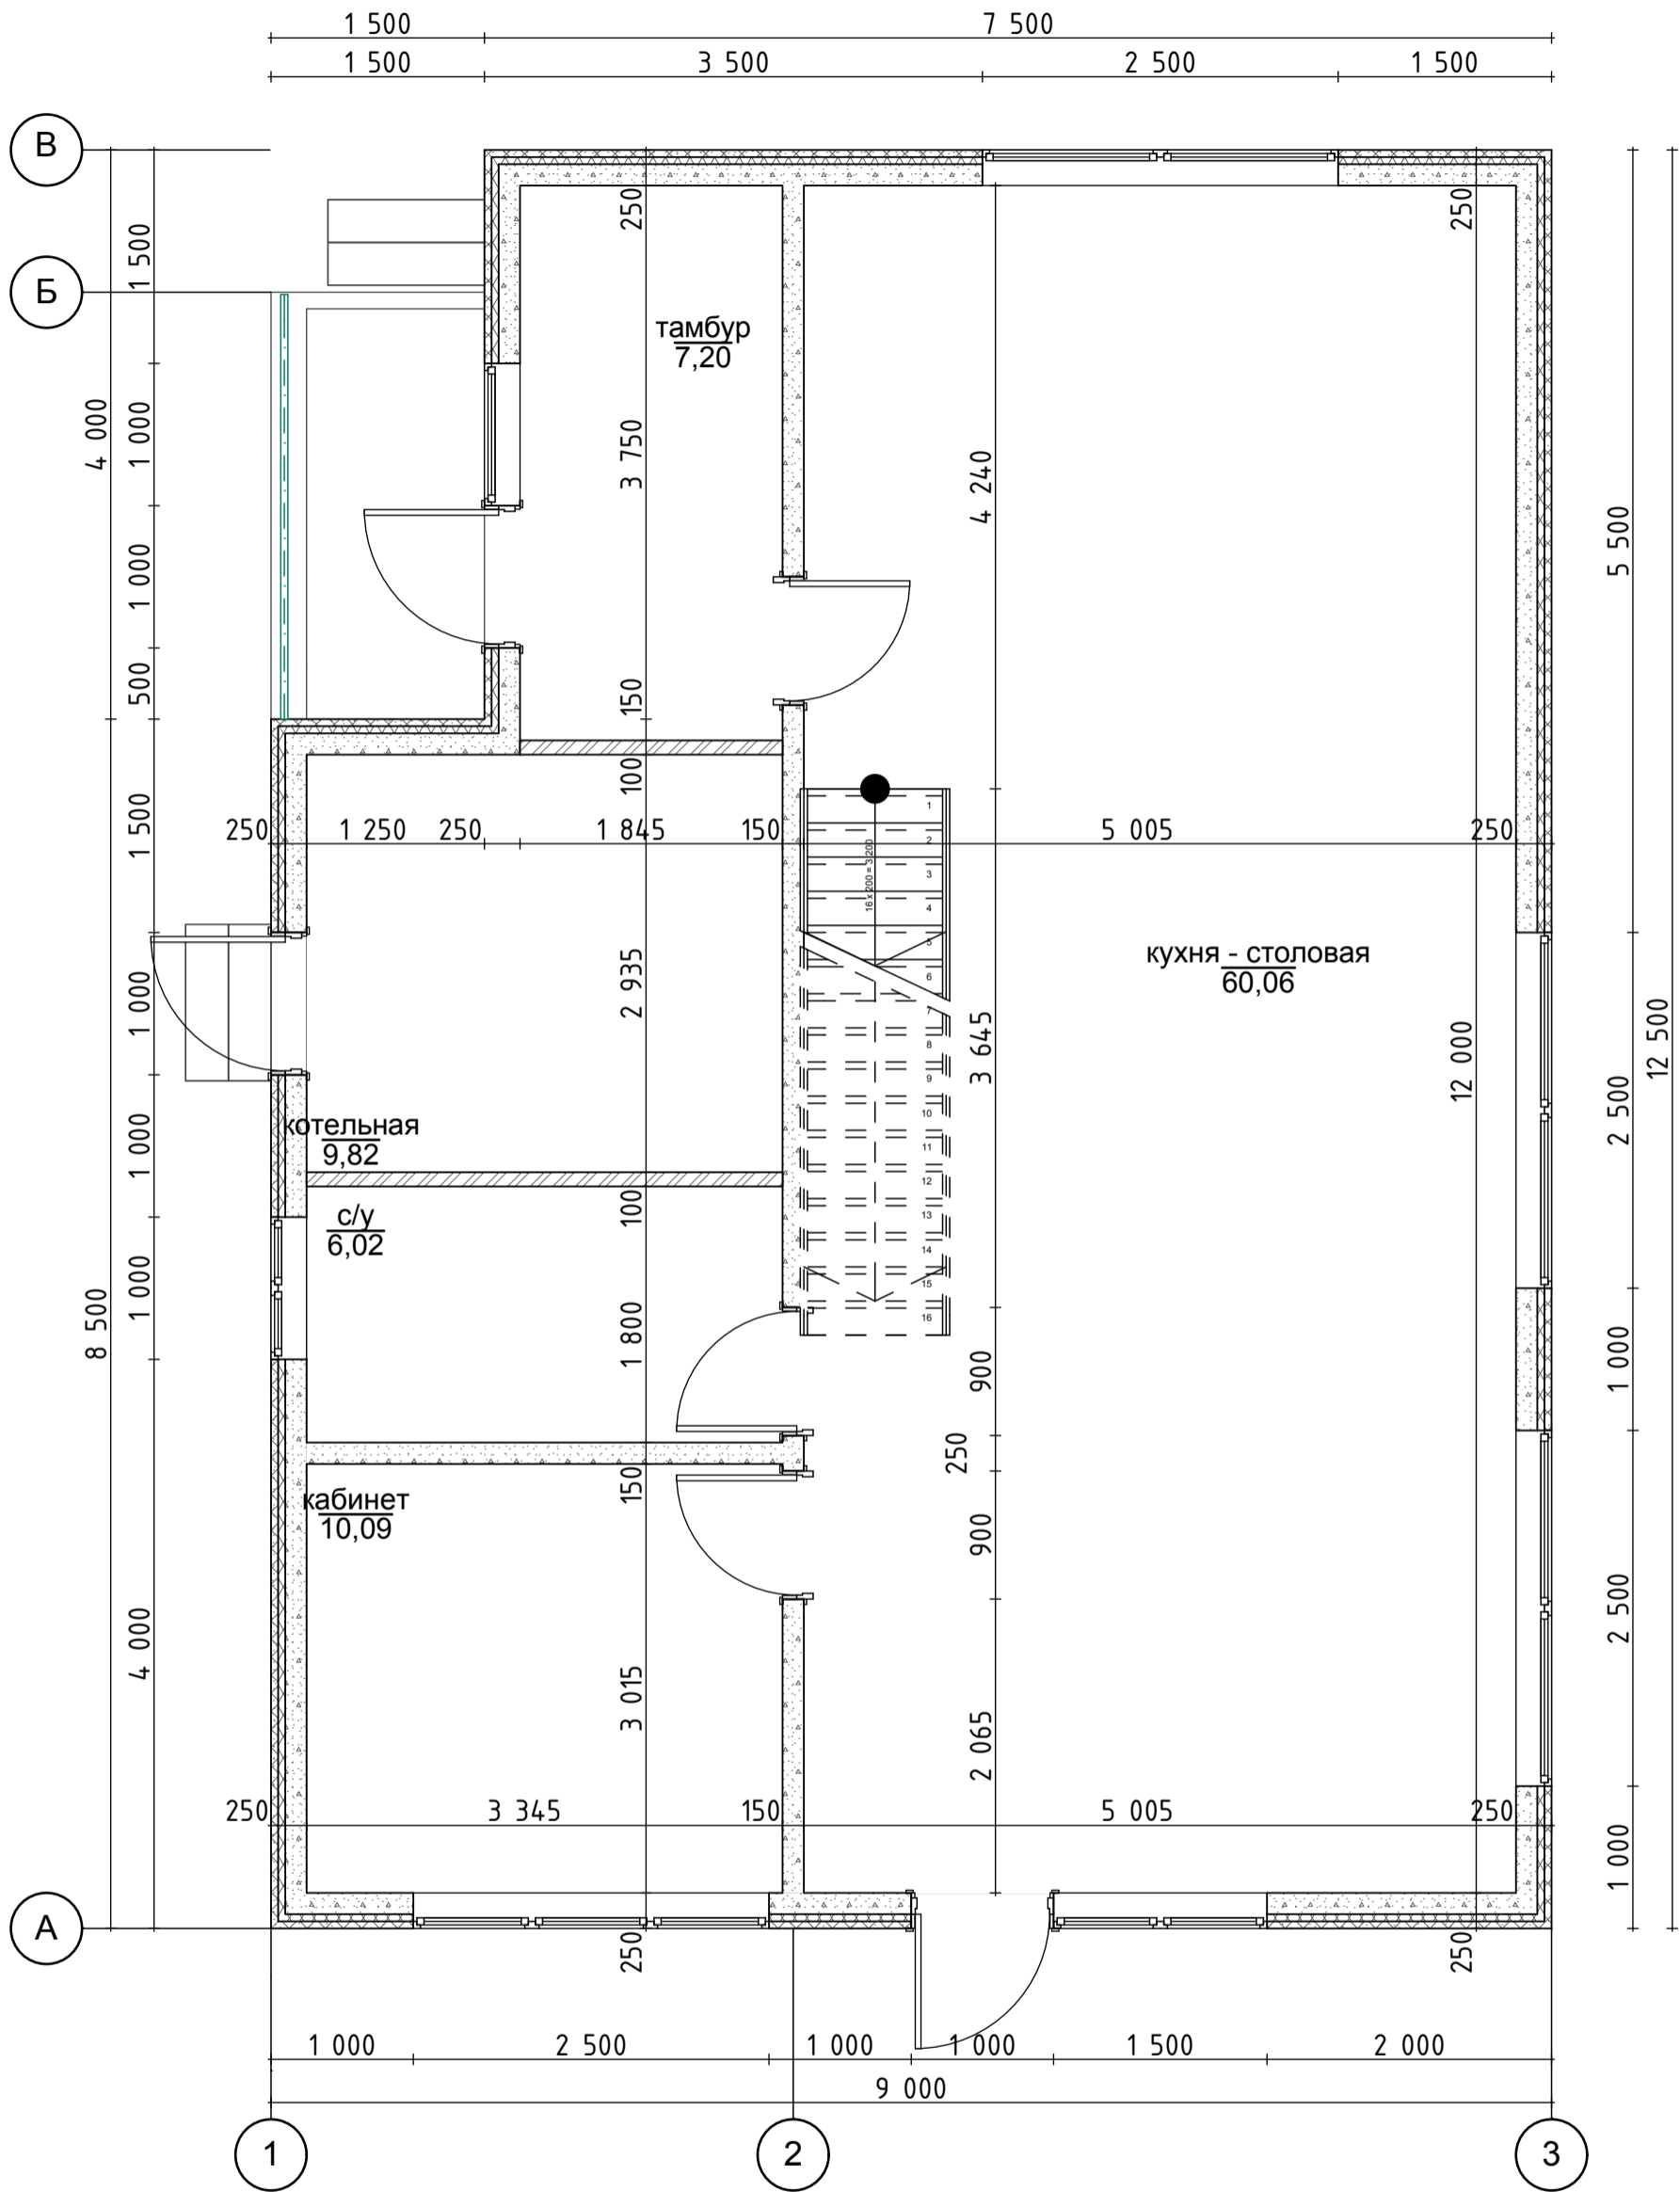


Согласовано

Инов. № подл.	Подп. и дата	Взам. инв. №

Изм.	Коп.уч.	Лист	№Док.	Подп.	Дата

Малоэтажный жилой дом			
Жилой дом	Стадия	Лист	Листов
	П	4	
1-й		ООО "Техноблок"	

План Второго этажа М1:50

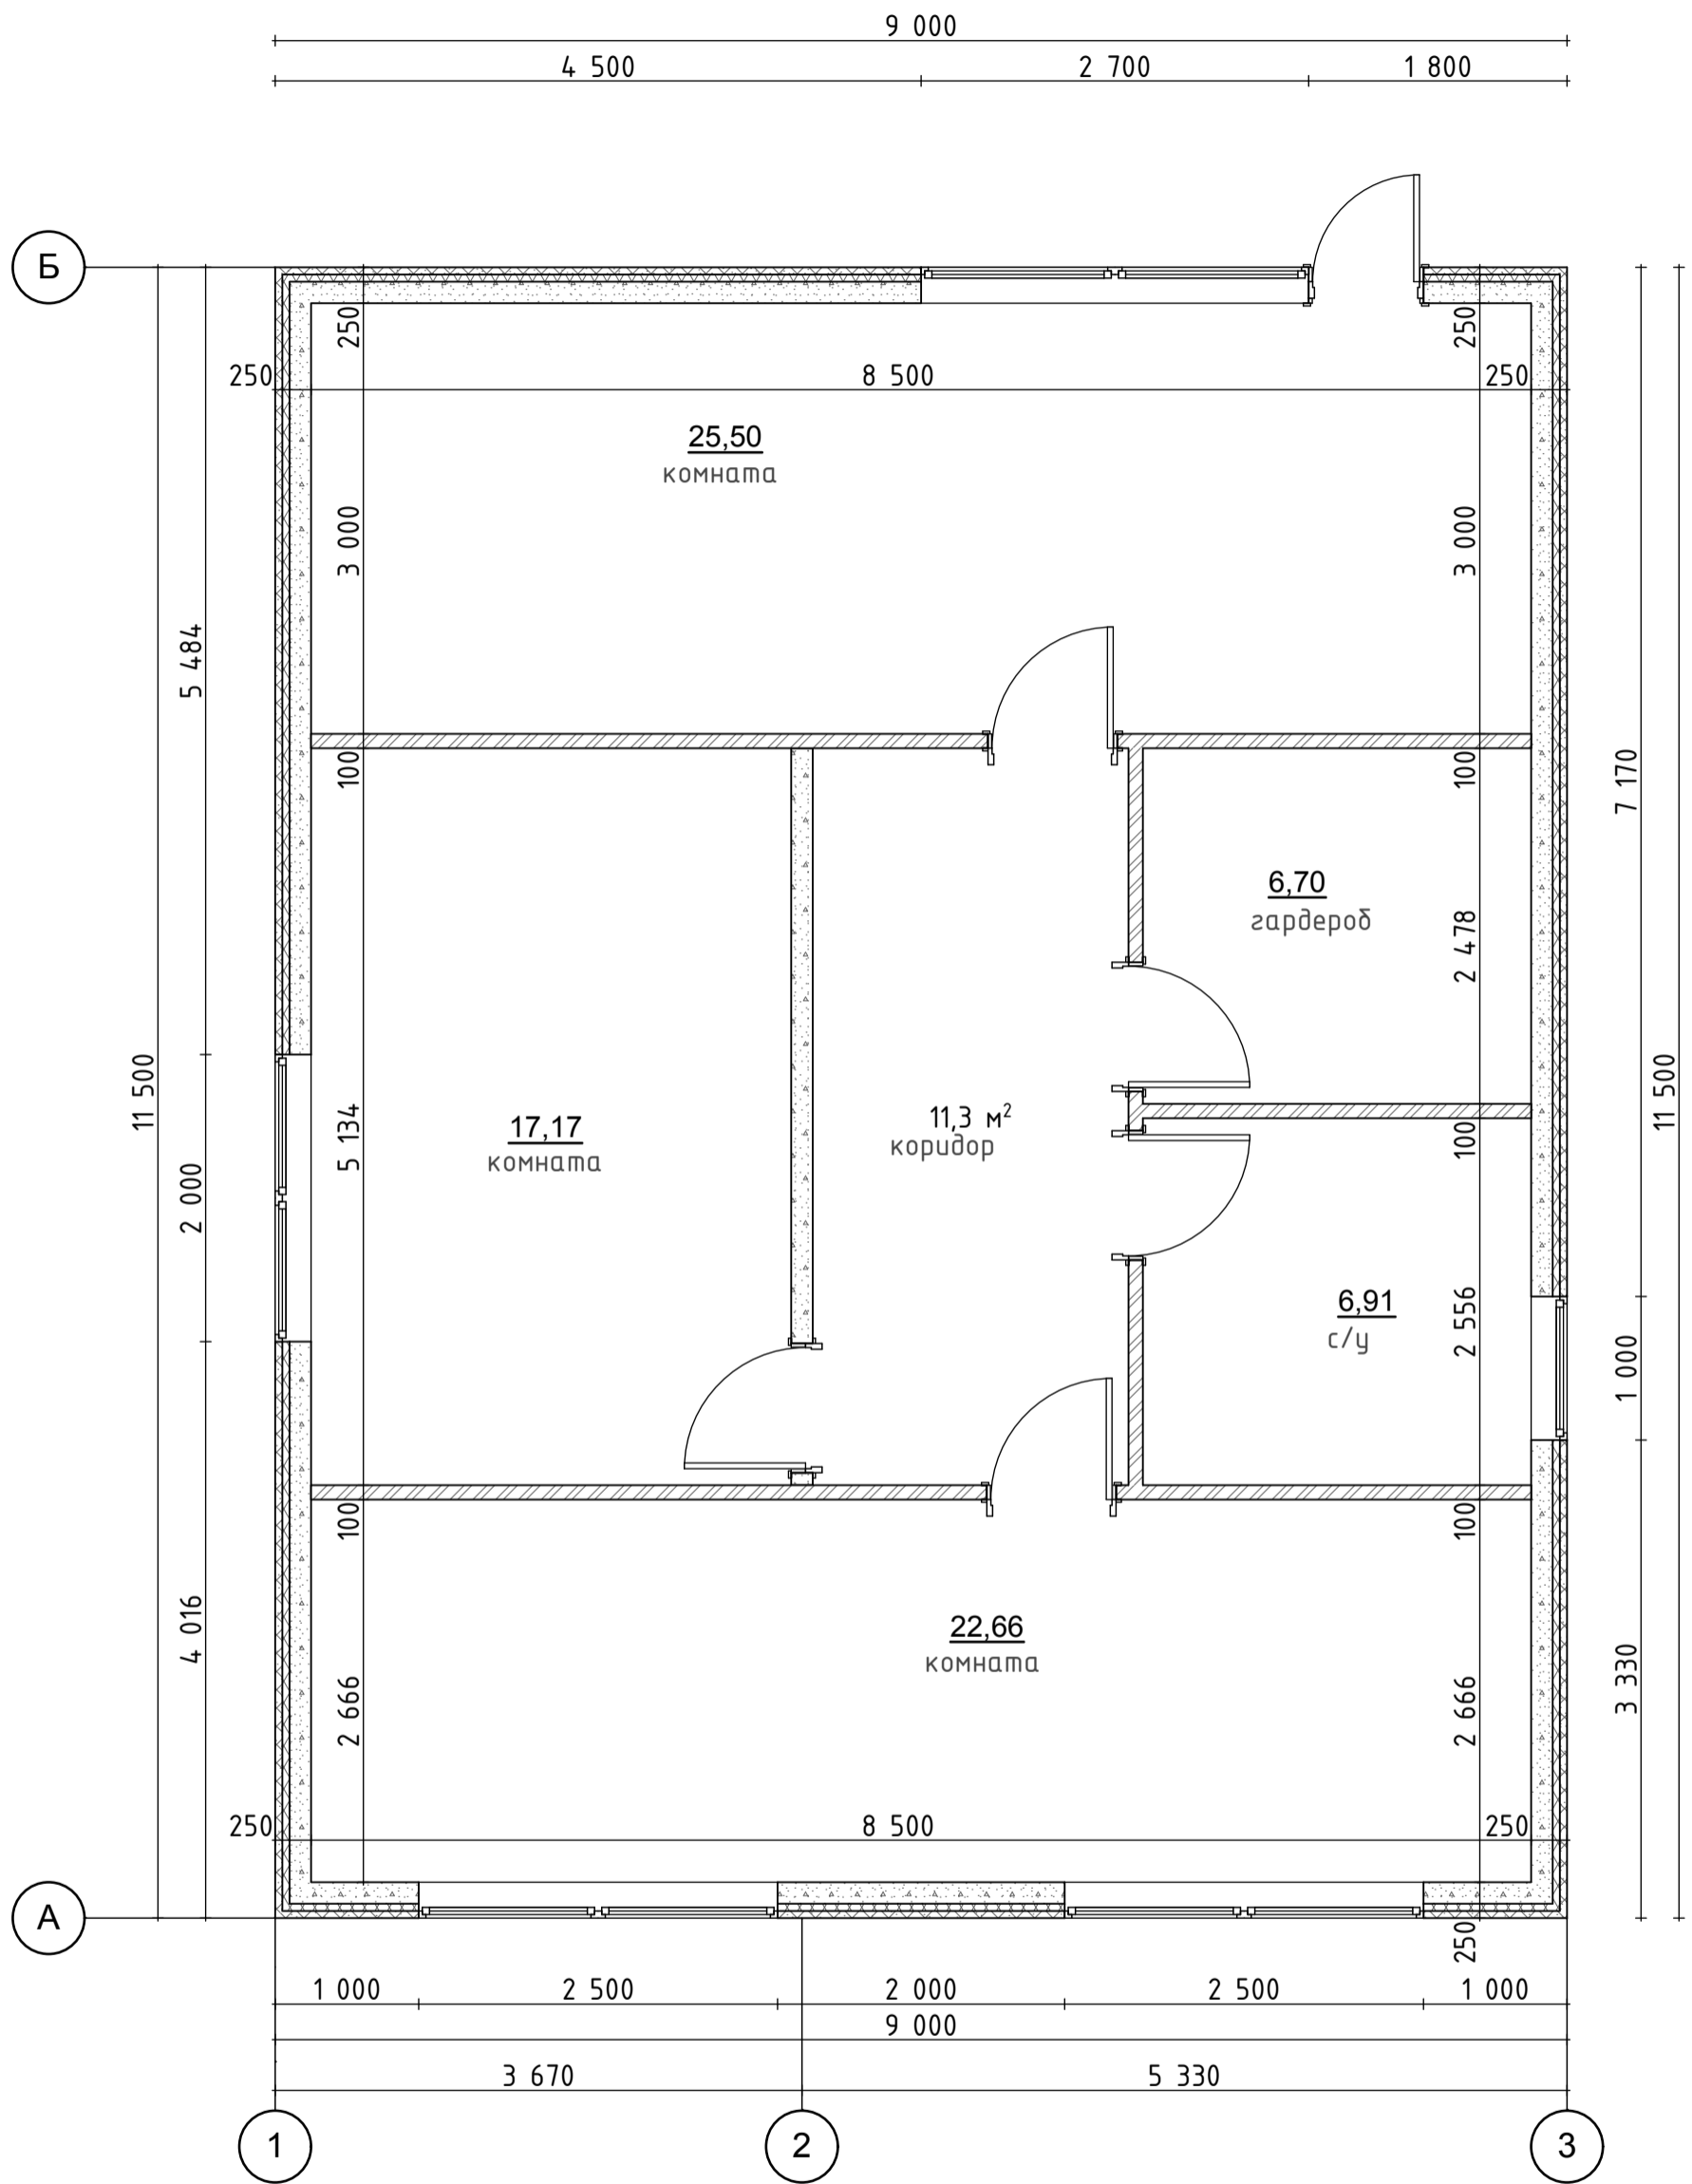

Согласовано		
Инов. № подл.	Подп. и дата	Взам. инв. №

Изм.	Коп.уч.	Лист	№Док.	Подп.	Дата

Малоэтажный жилой дом			
Жилой дом	Стадия	Лист	Листов
	П	5	
2-й	ООО "Техноблок"		