


План первого этажа М1:100

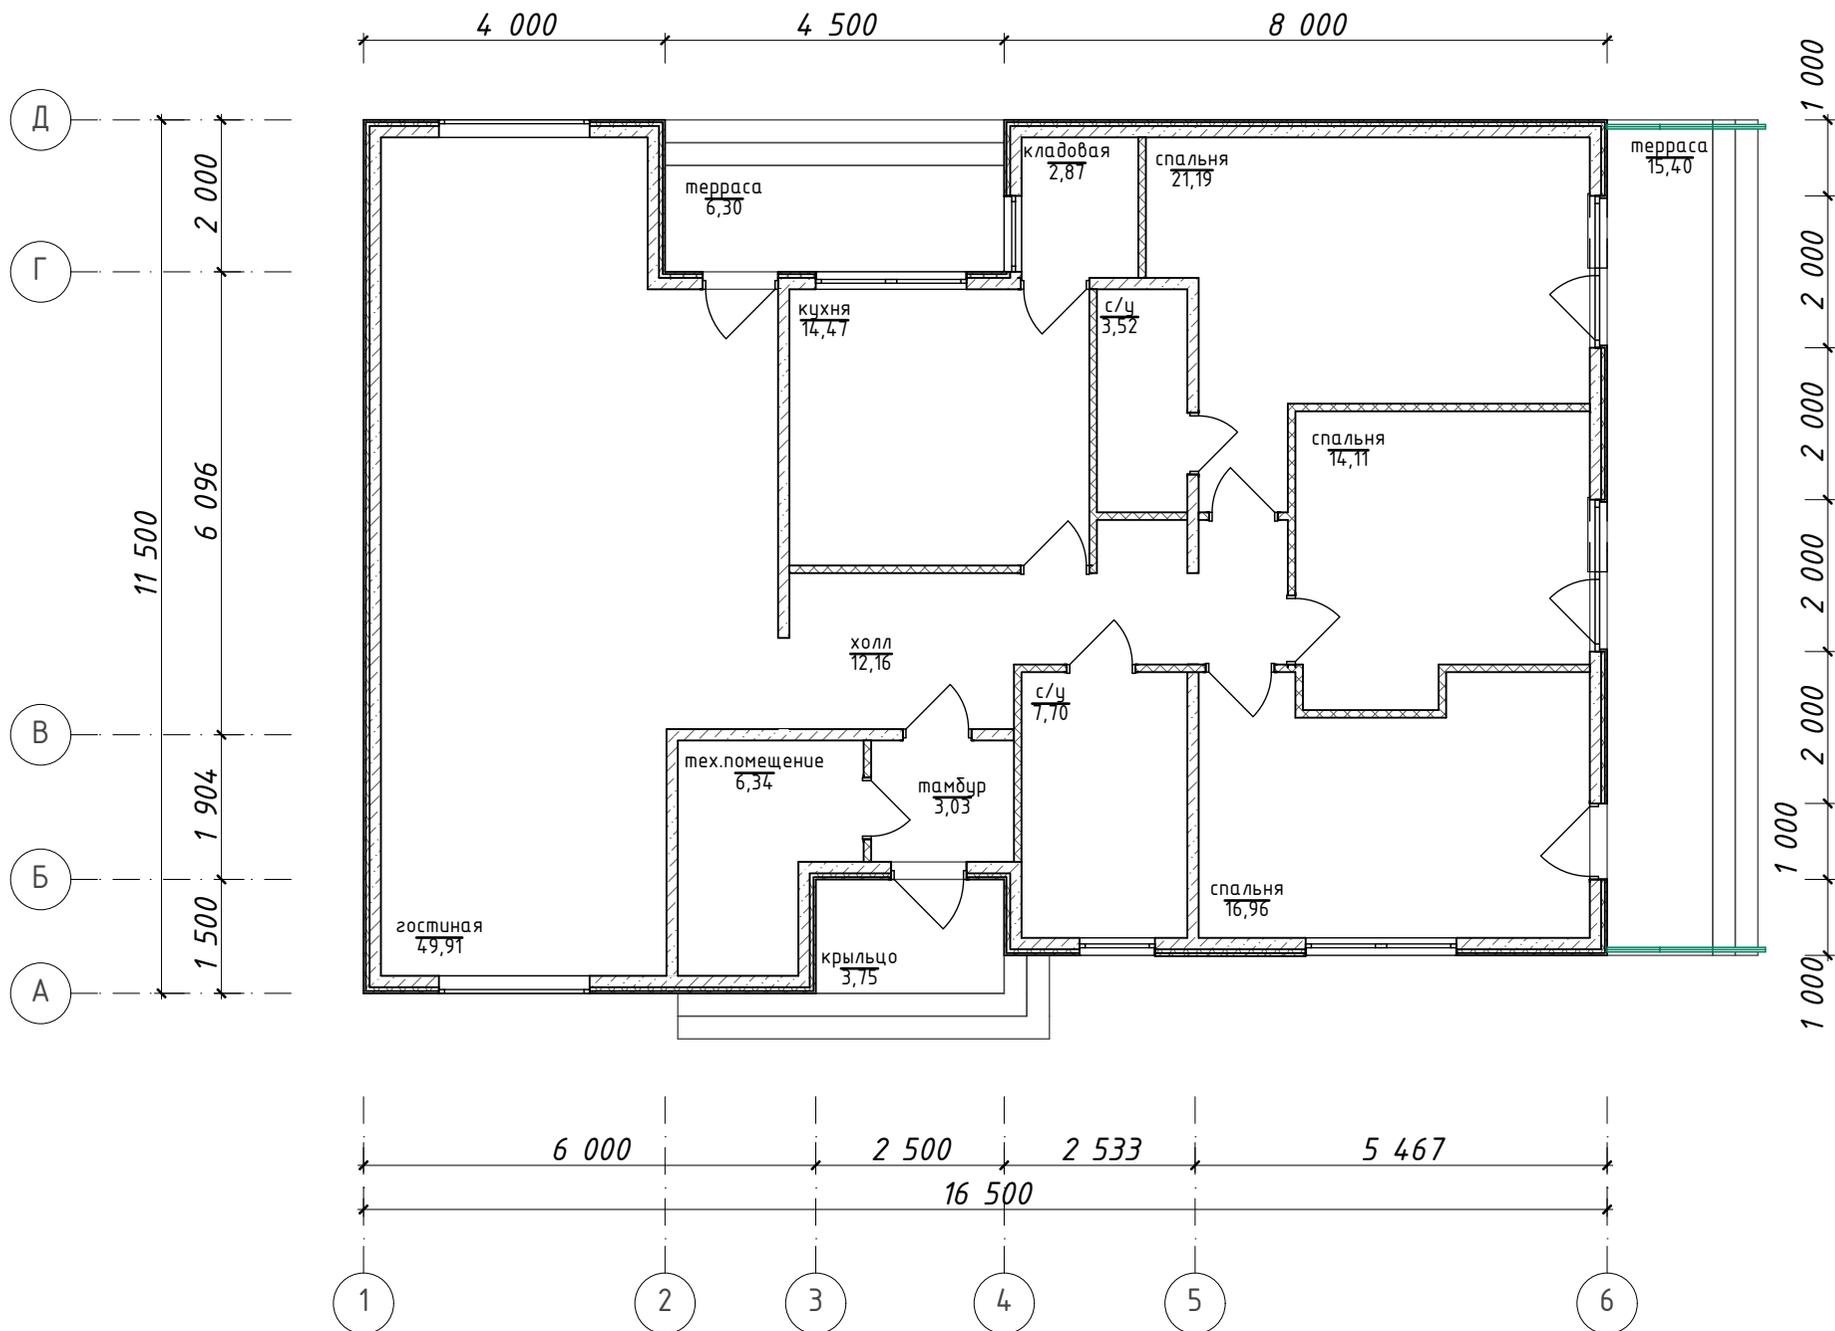

Полезная площадь 152,3м²

Общая площадь 177,7м²