План первого этажа М1:100

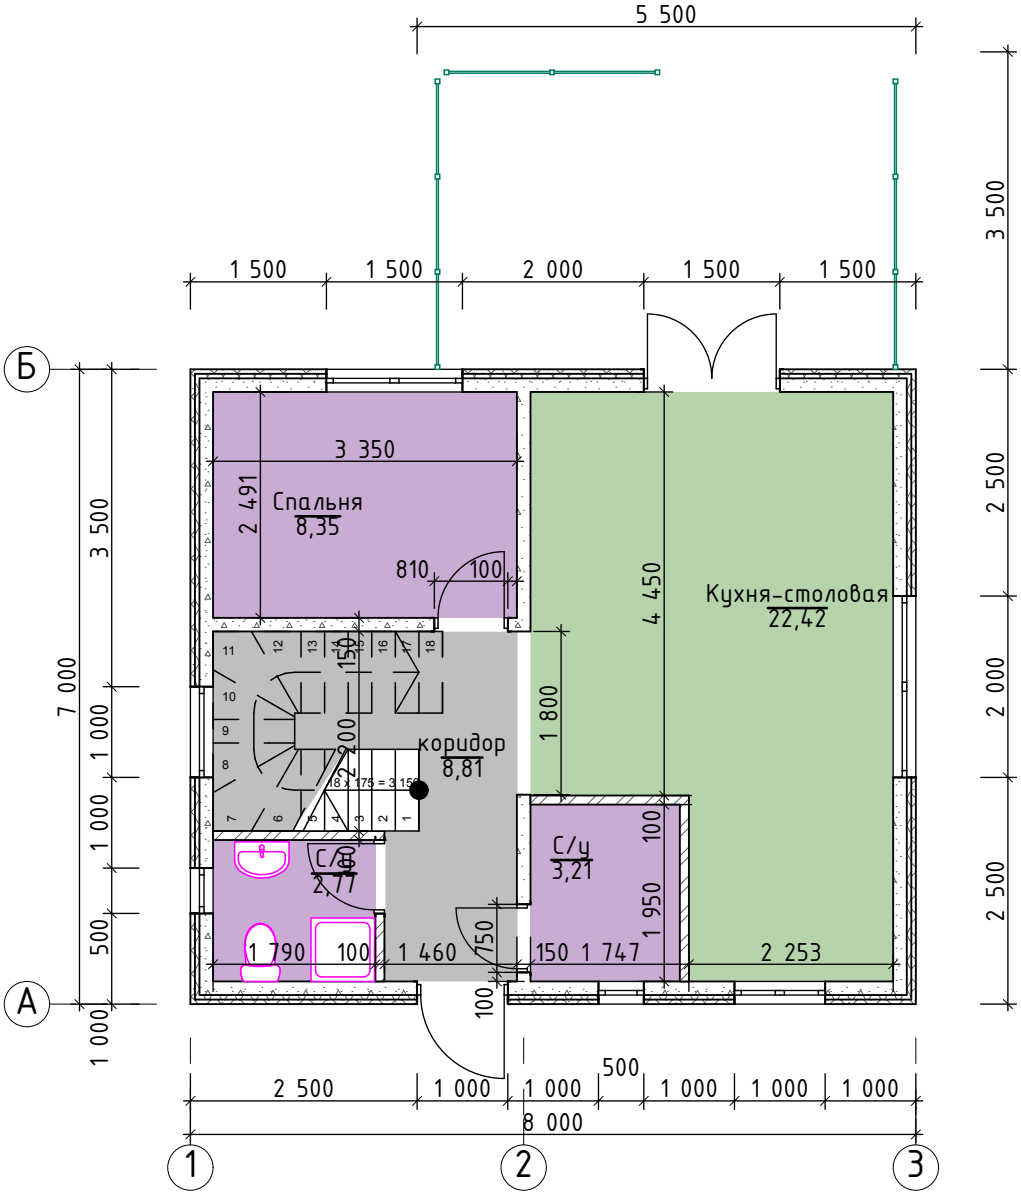

Изм.	Кол.уч.	Лист	№док.	Подп.	Дата

Жилой дом

Заказчик: Диденко Л.

Стадия	Лист	Листов
П	3	

Первый этаж

ООО "Техноблок"

Взам. инв. №

Подп. и дата

Инв. № подл.

План мансарды М1:100

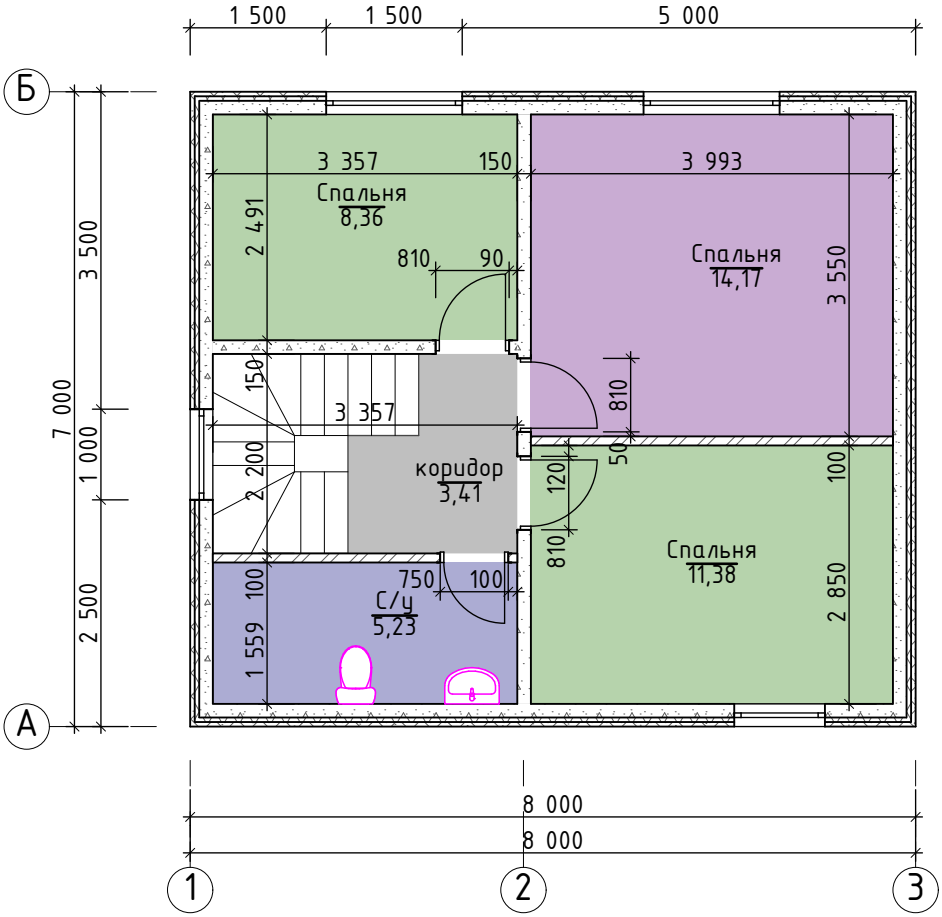

Взам. инв. №	
Подп. и дата	
Инв. № подл.	

Изм.	Кол.уч.	Лист	№док.	Подп.	Дата

Жилой дом

Заказчик: Диденко Л.	Стадия	Лист	Листов
	П	4	
План мансардного этажа	ООО "Техноблок"		