



План первого этажа М1:100

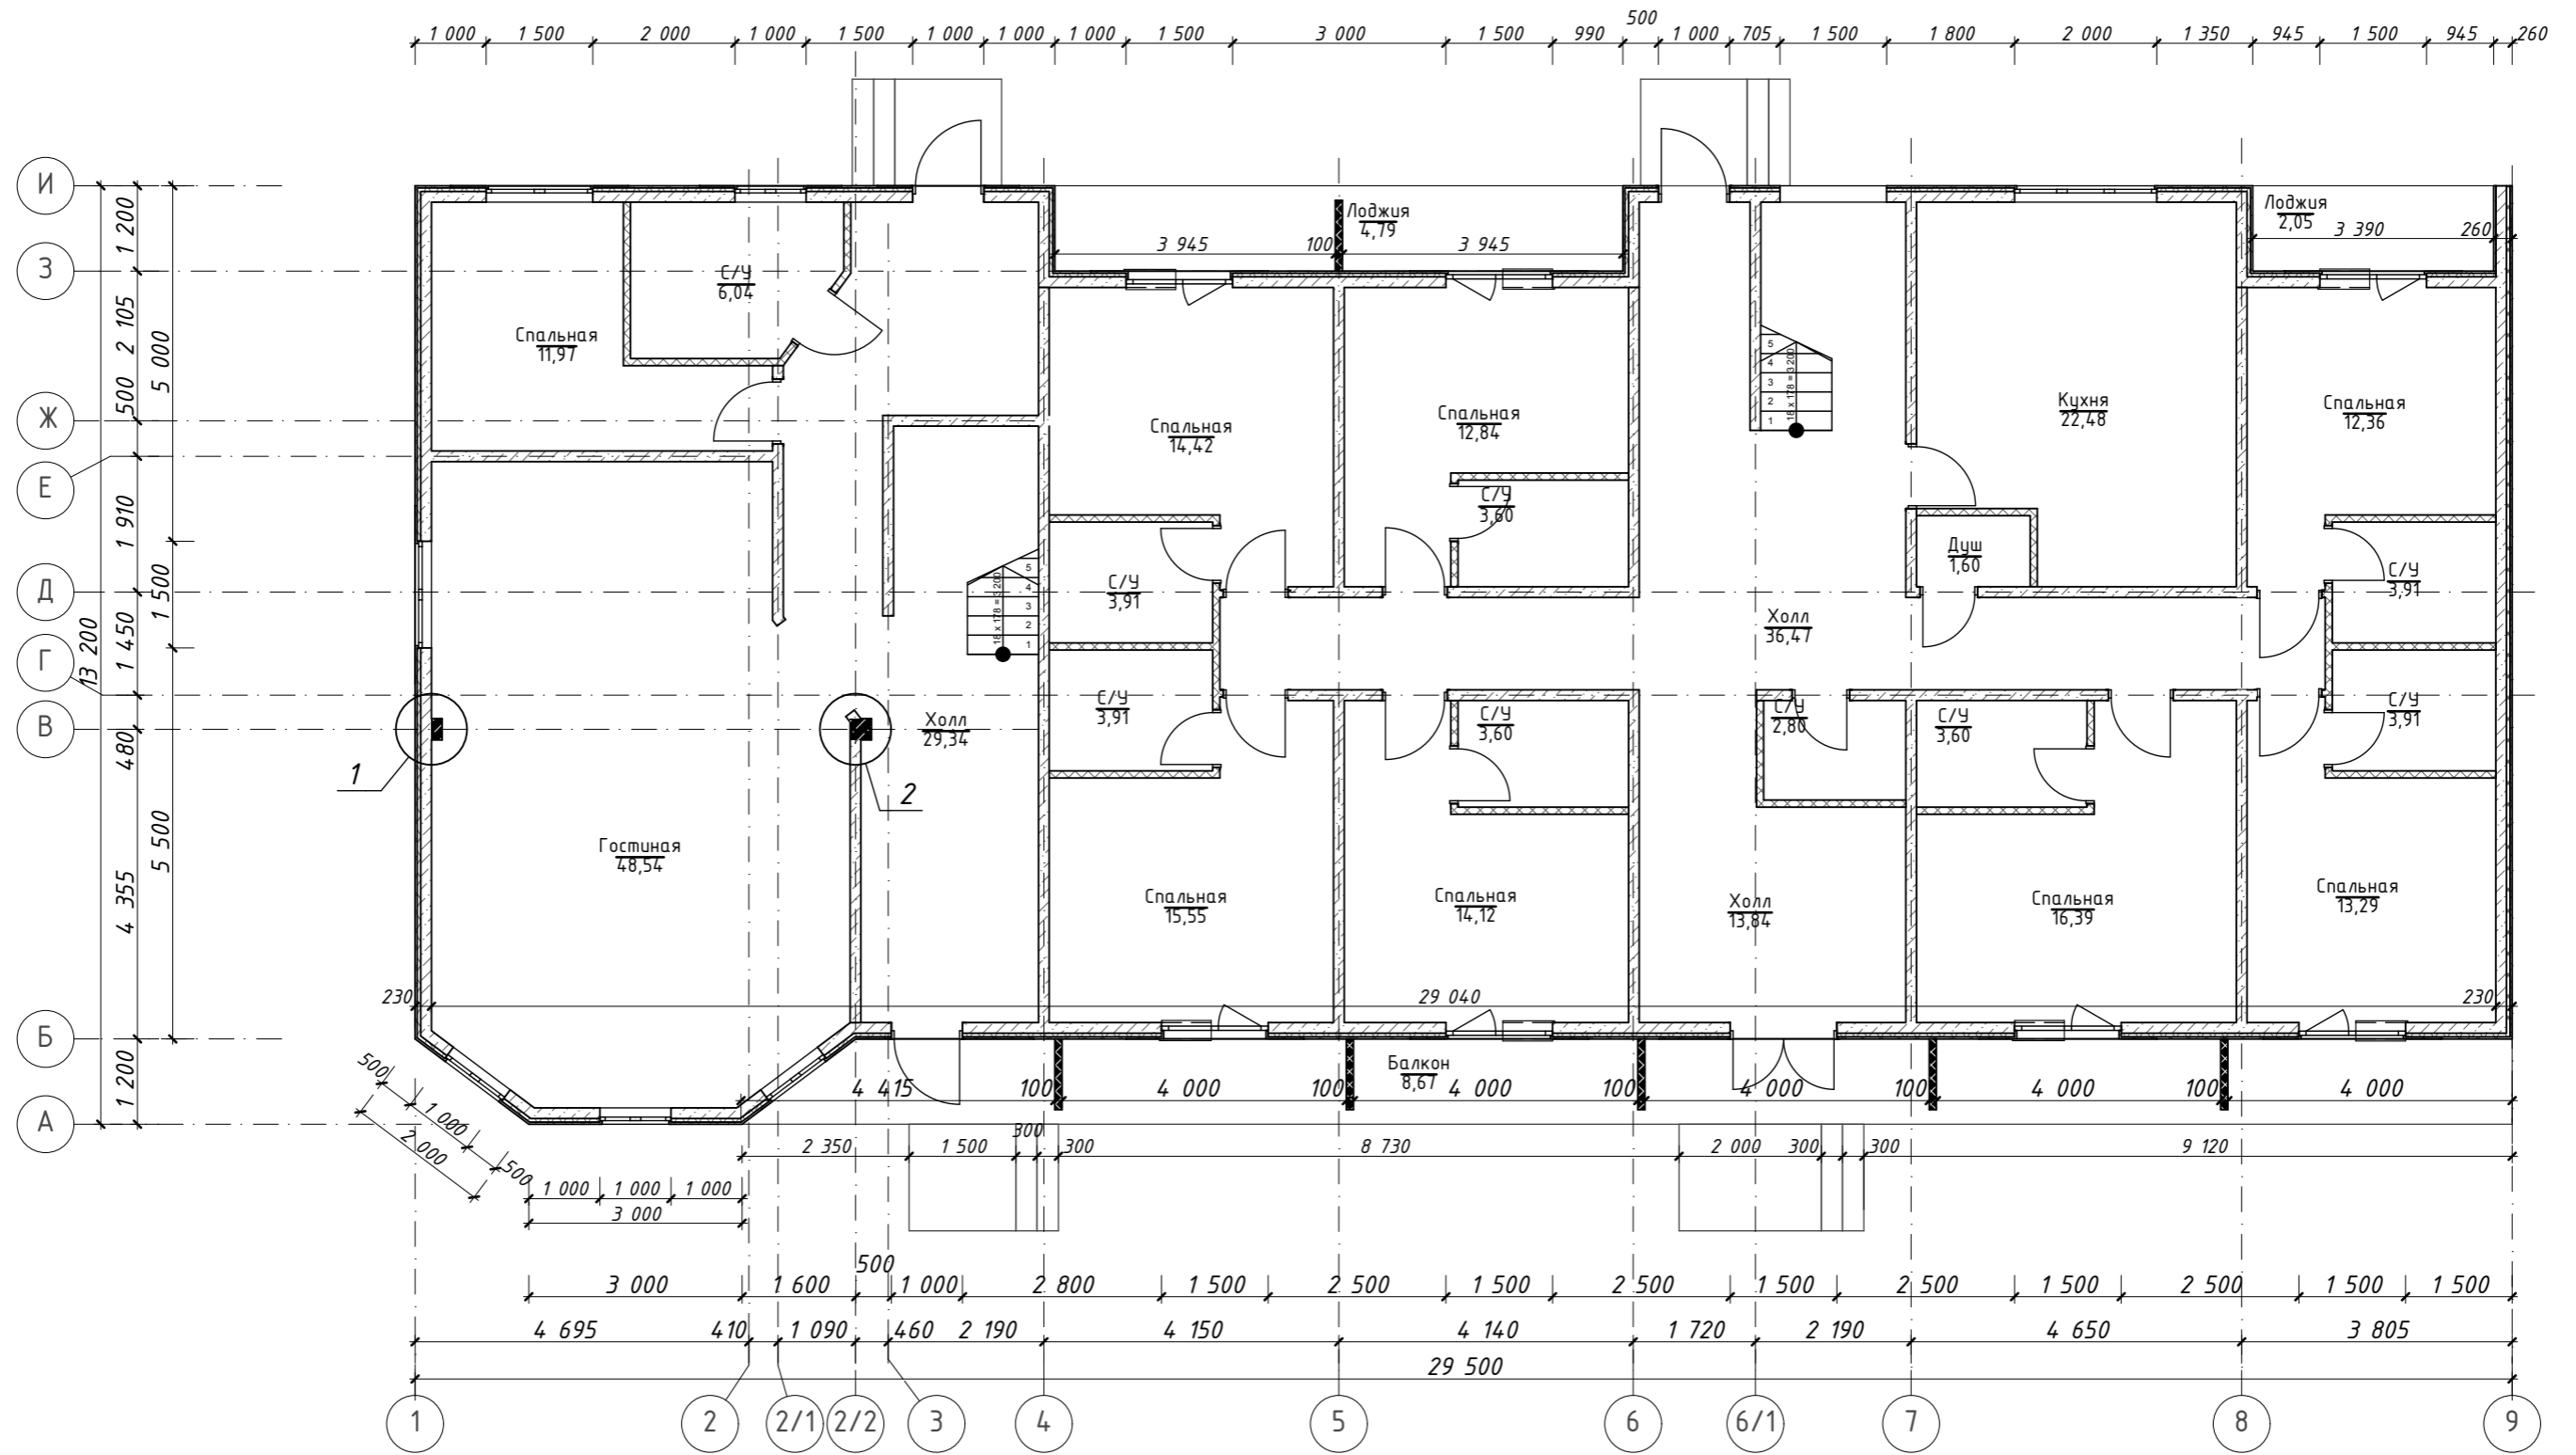

План второго этажа М1:100

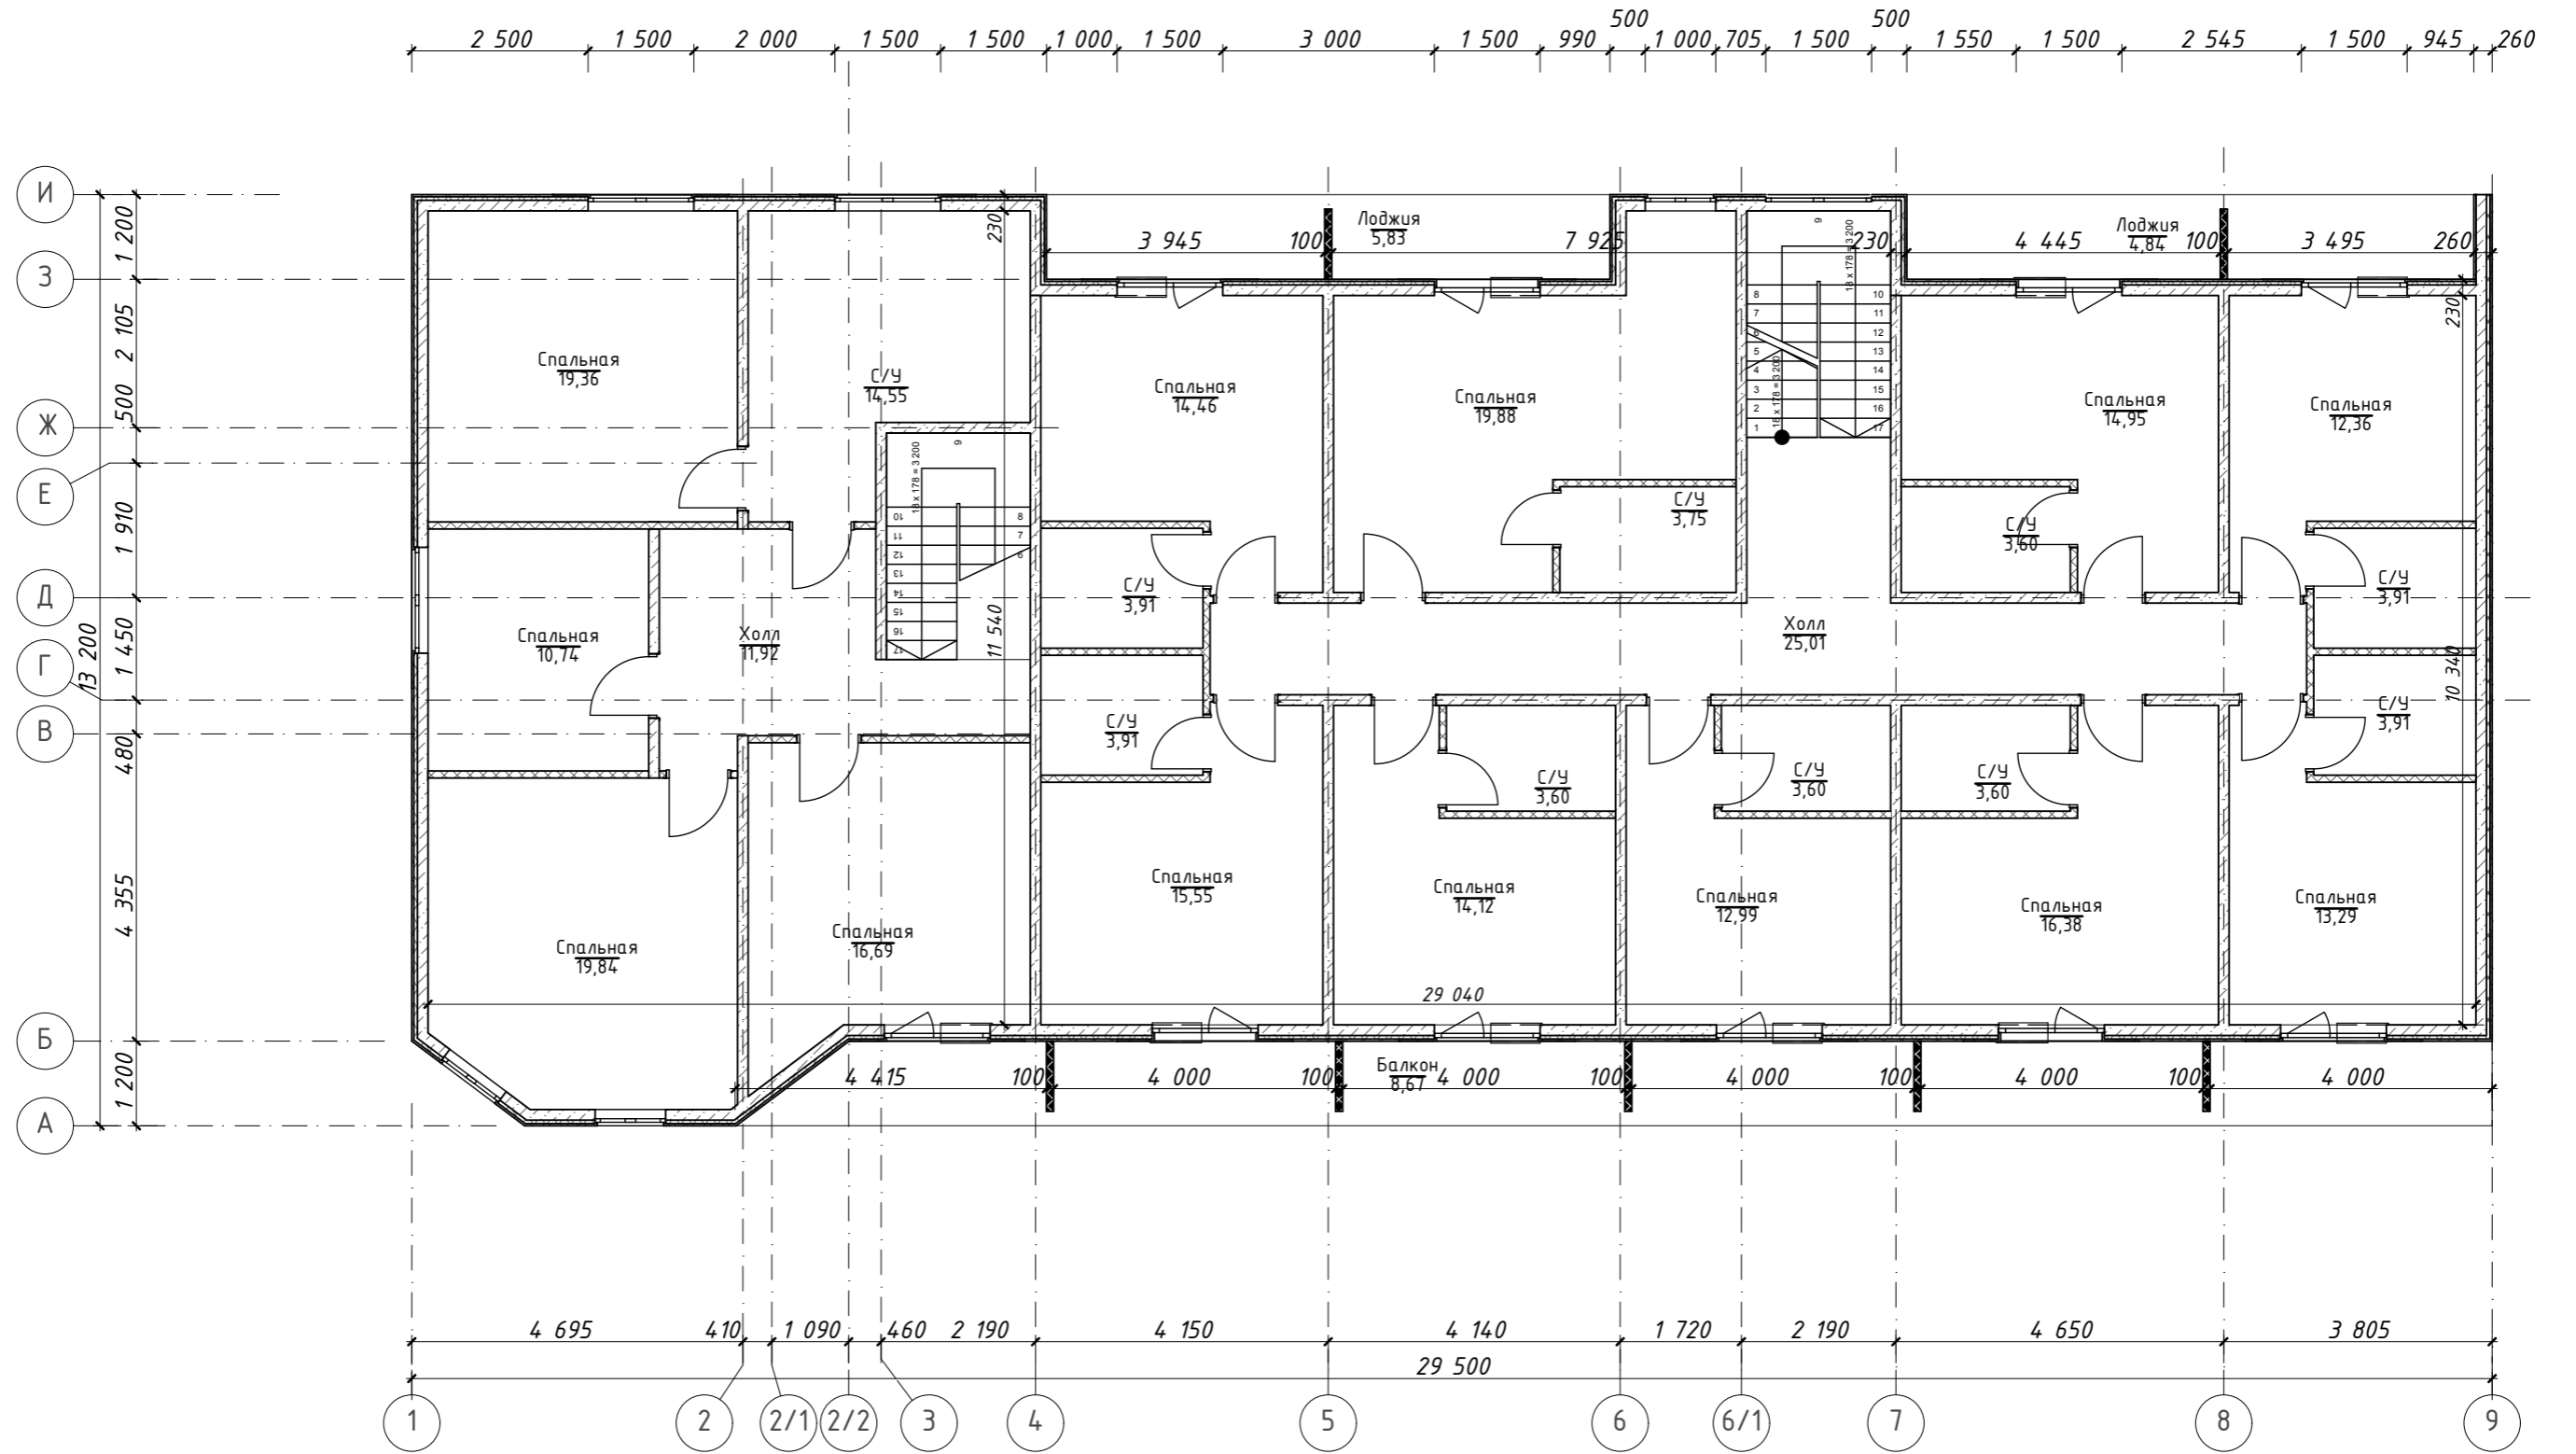

План третьего этажа М1:100

