


# План первого этажа М1:100

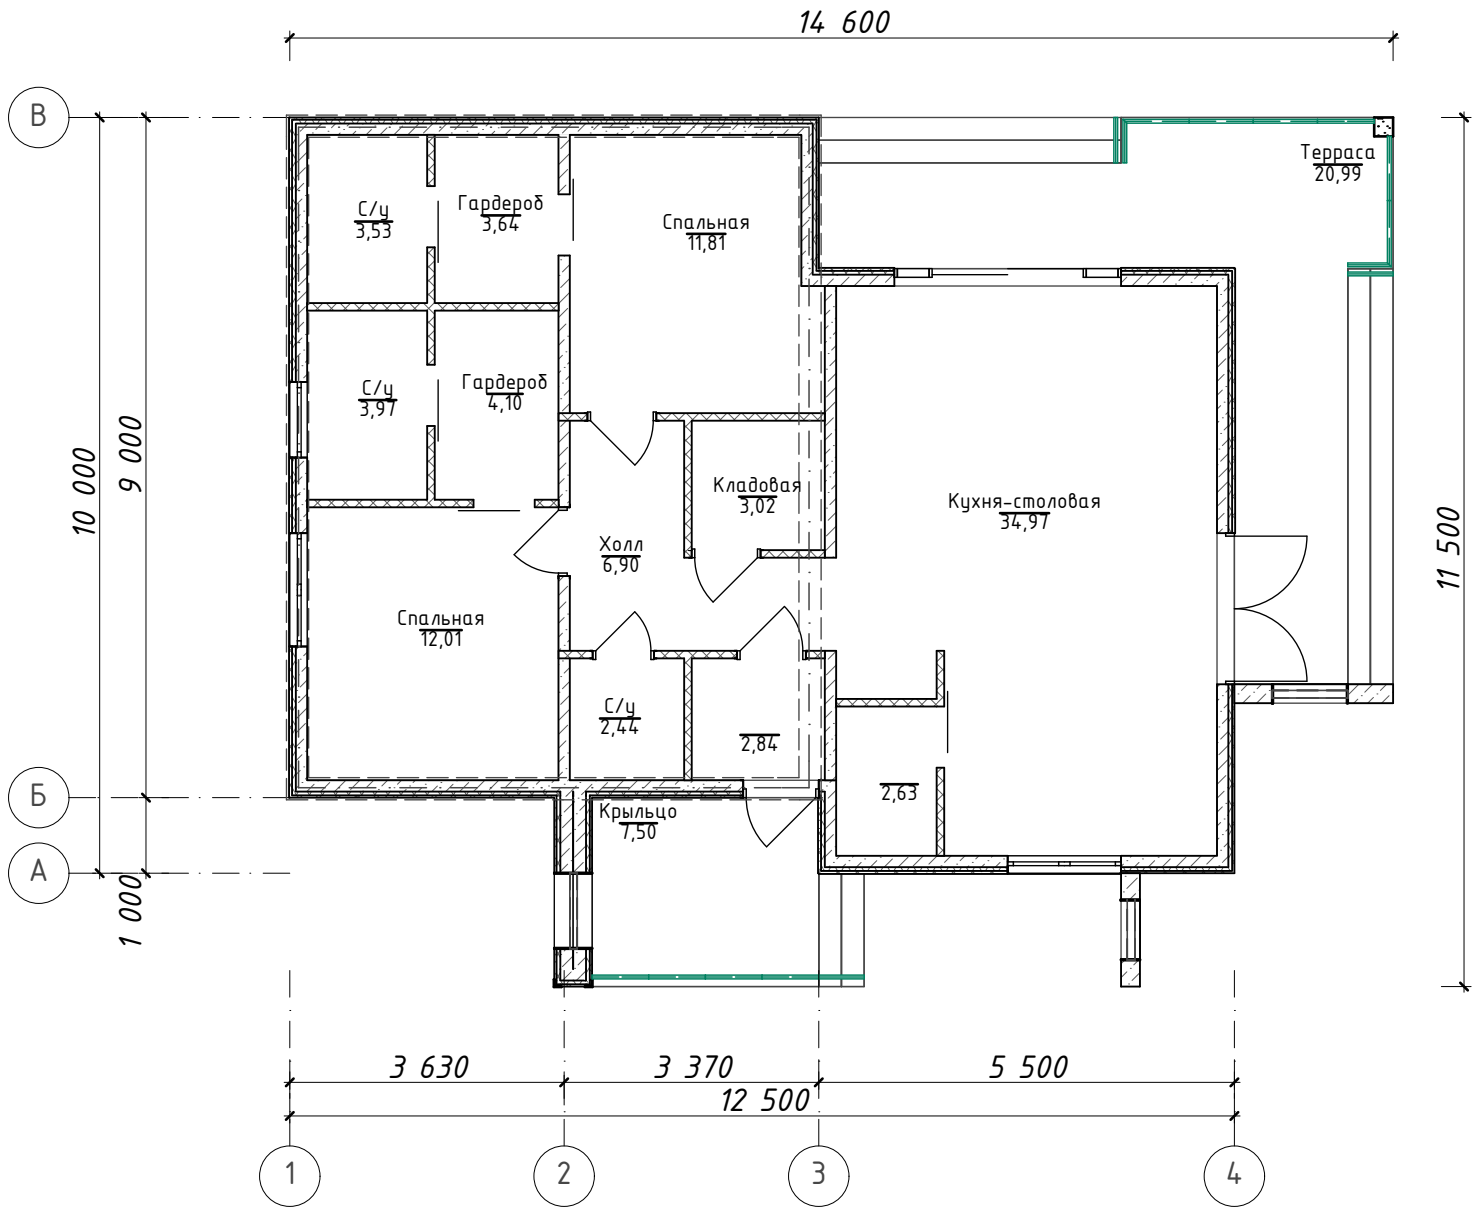

Полезная площадь 91,86м<sup>2</sup>  
Общая площадь 120,36м<sup>2</sup>