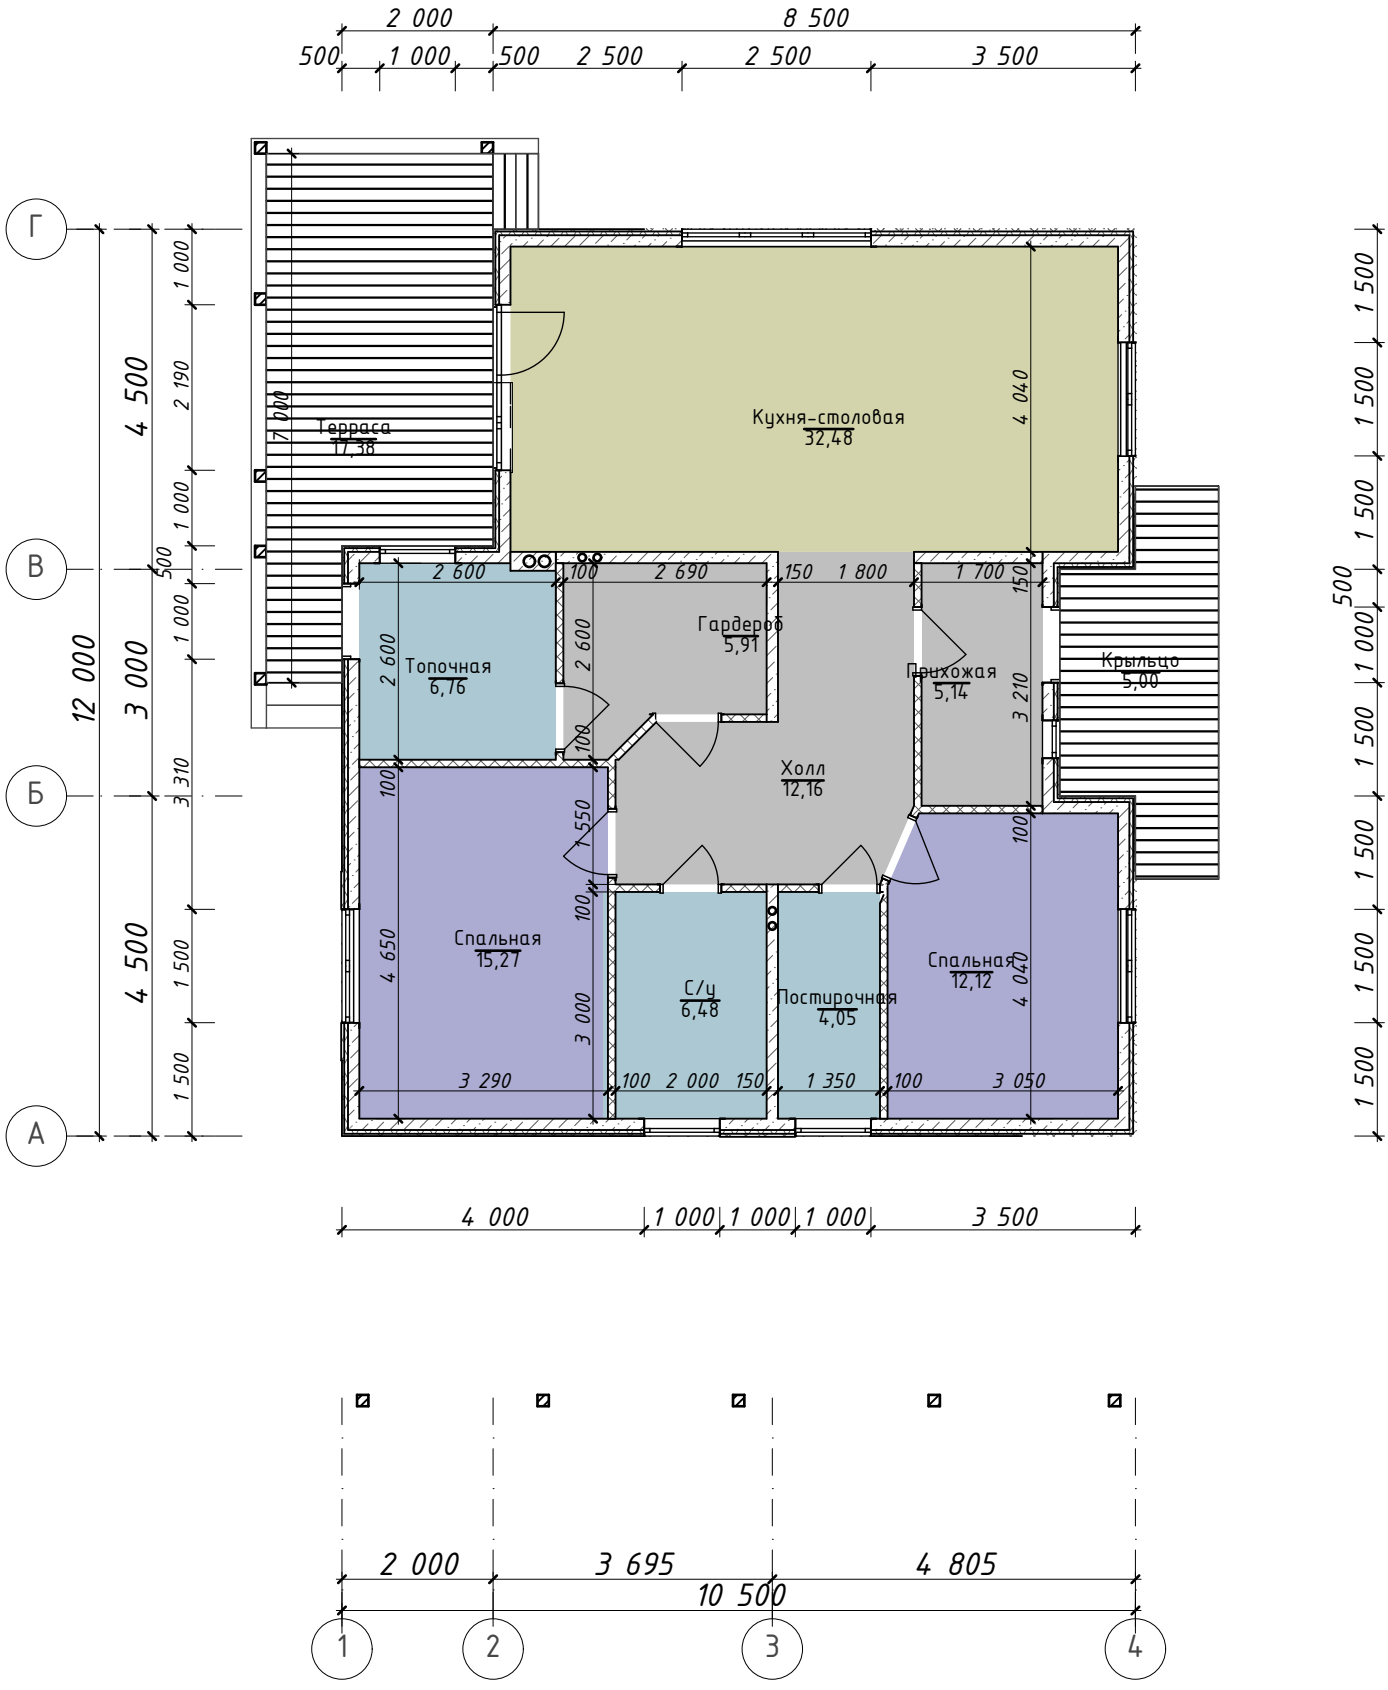План первого этажа М1:100