


План 1-го этажа

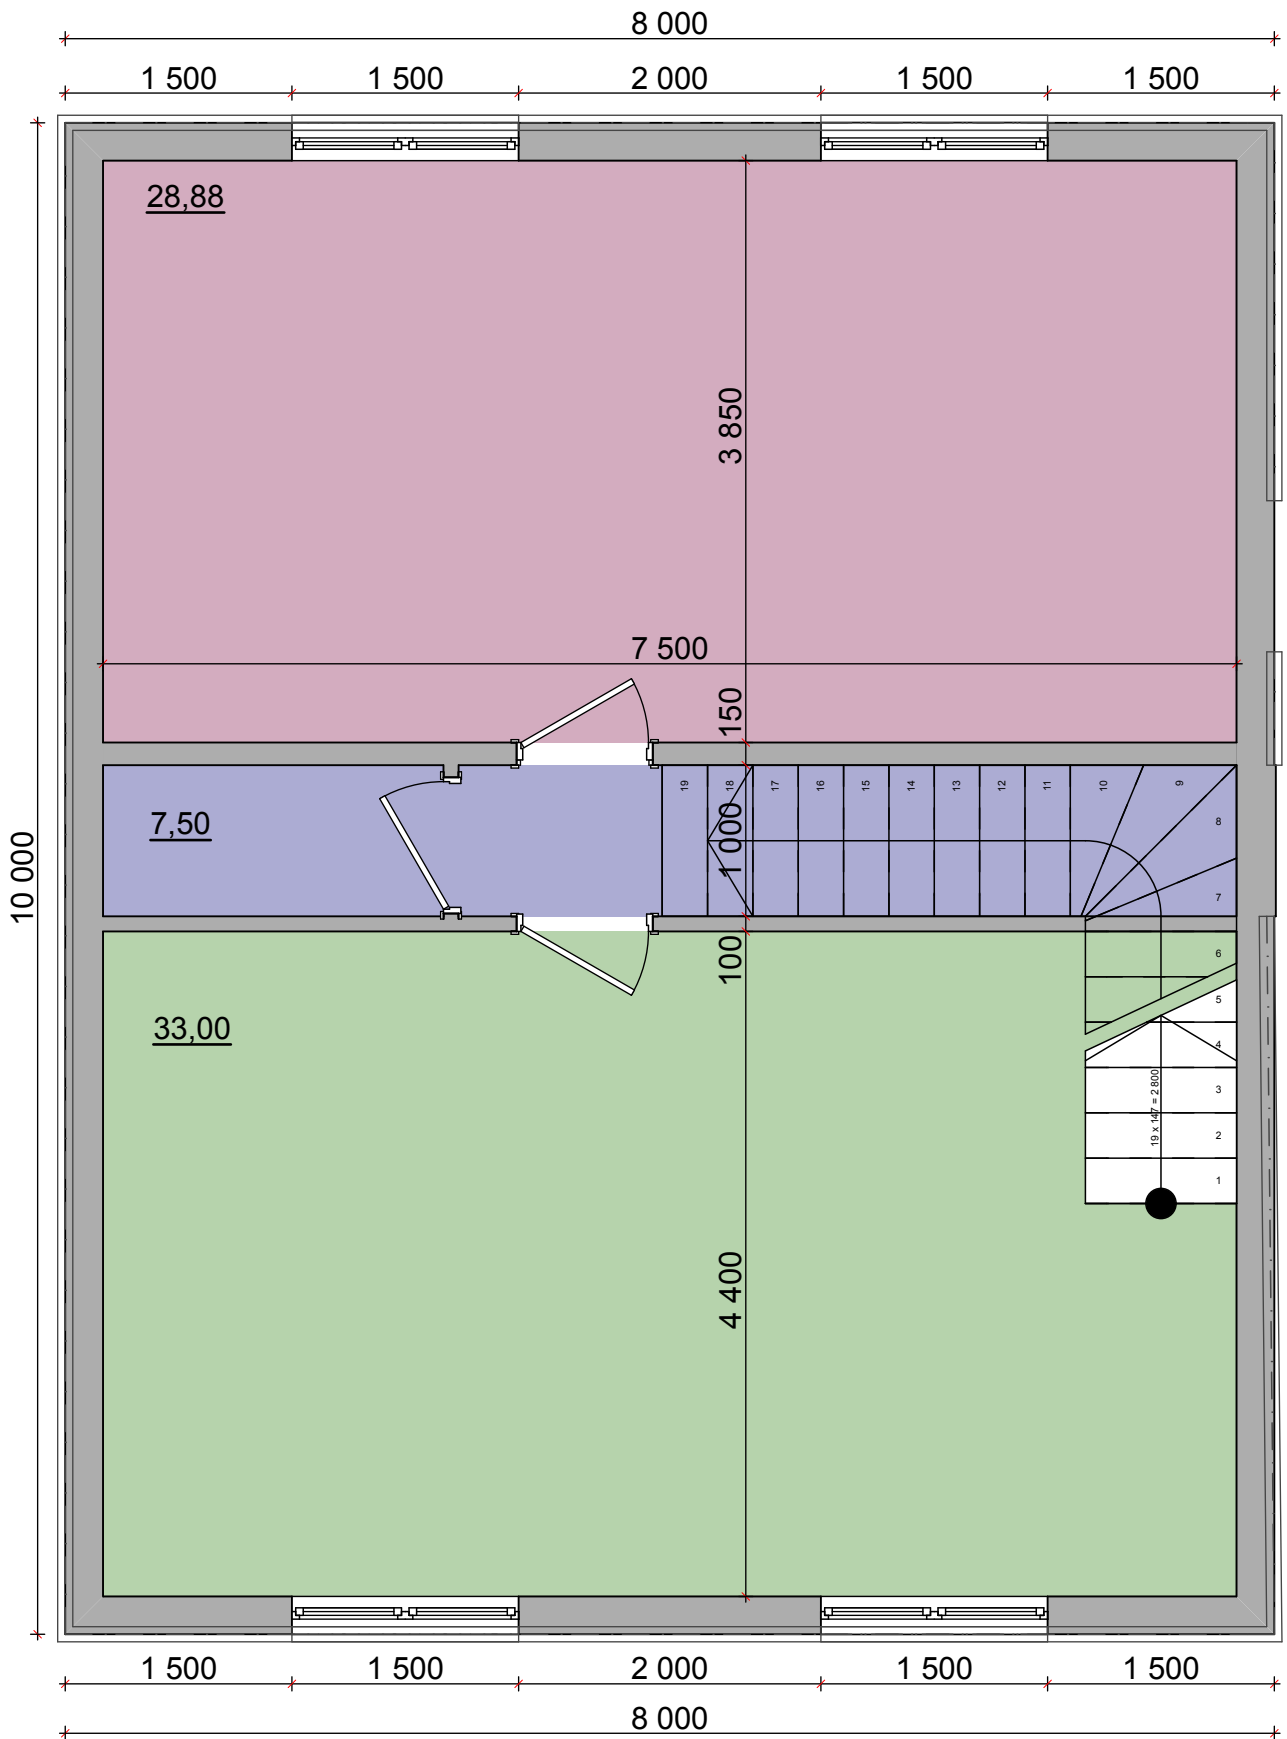

План мансарды