


План первого этажа М1:50

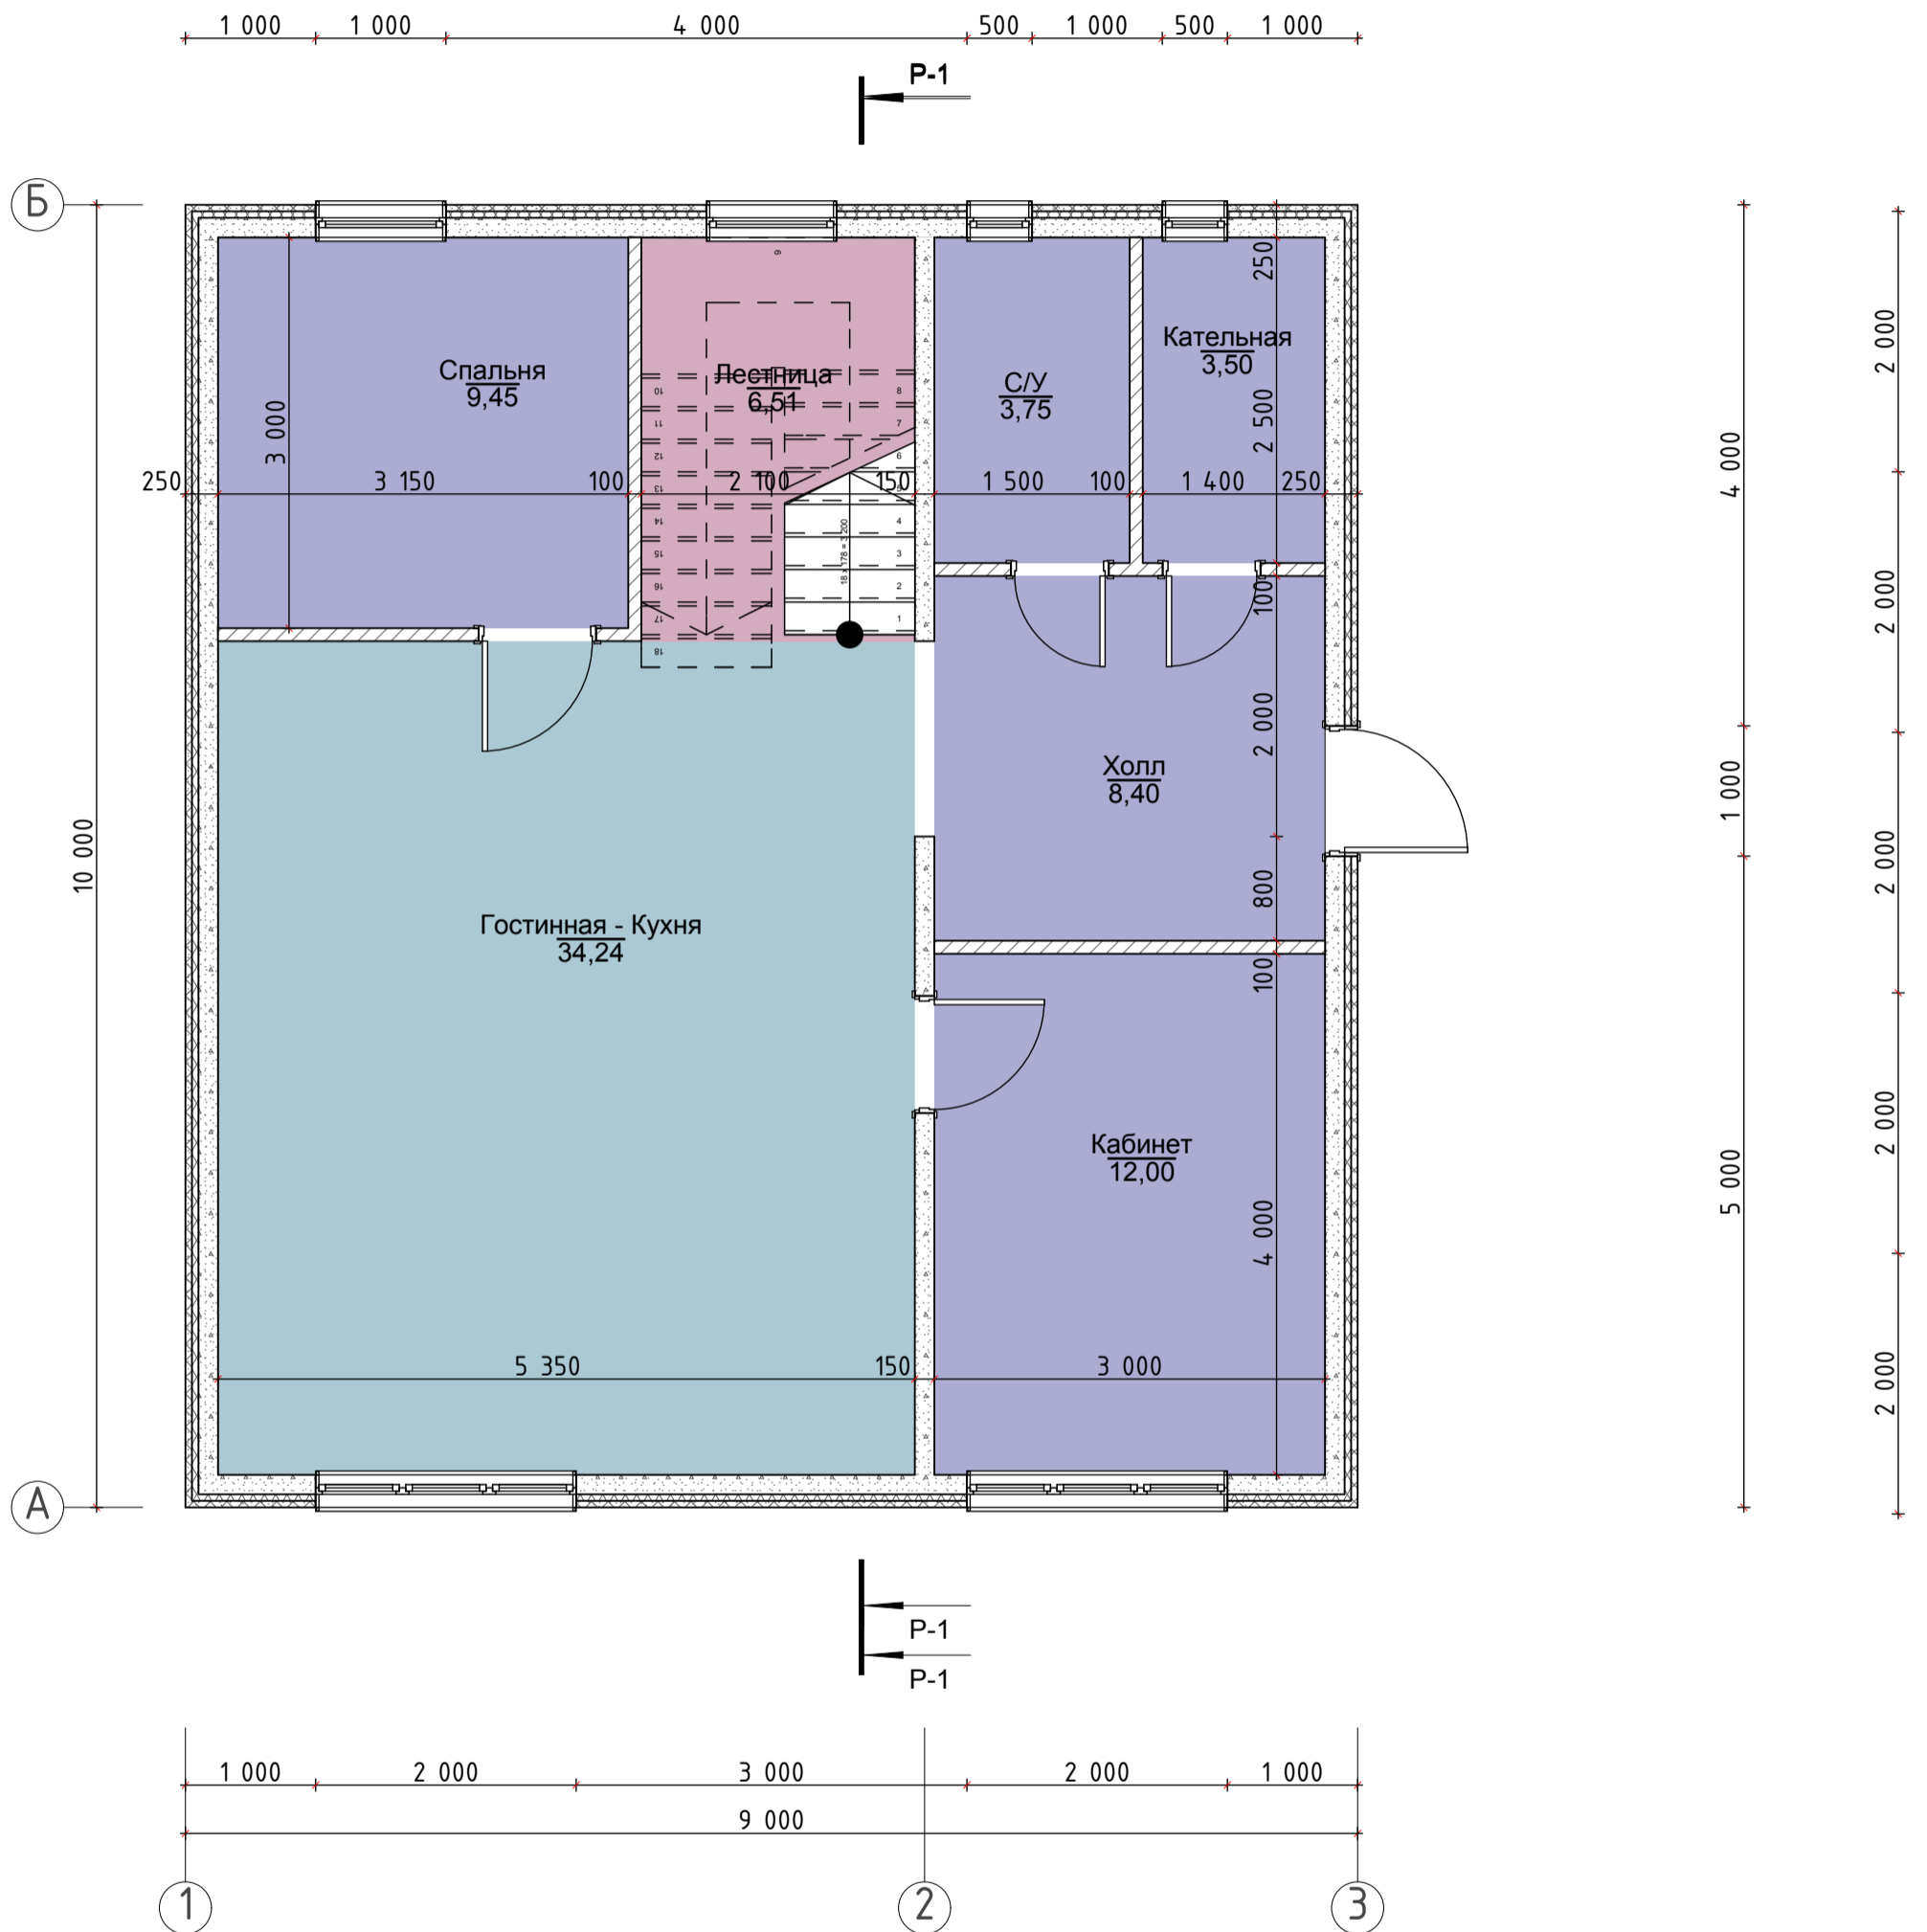

План второго этажа М1:50

