



План подвала М1:100

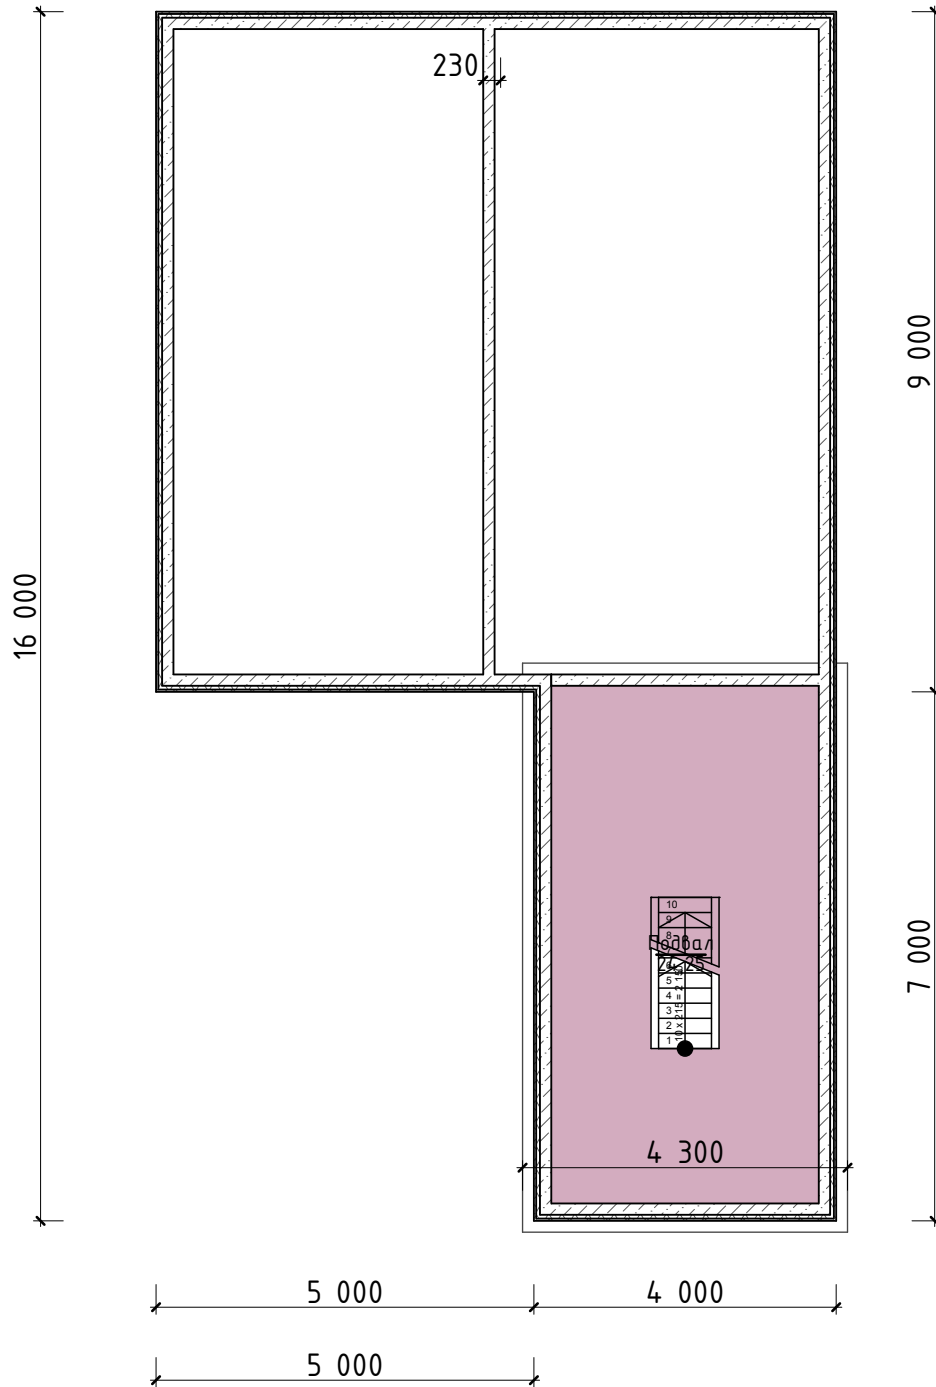

План первого этажа М1:100

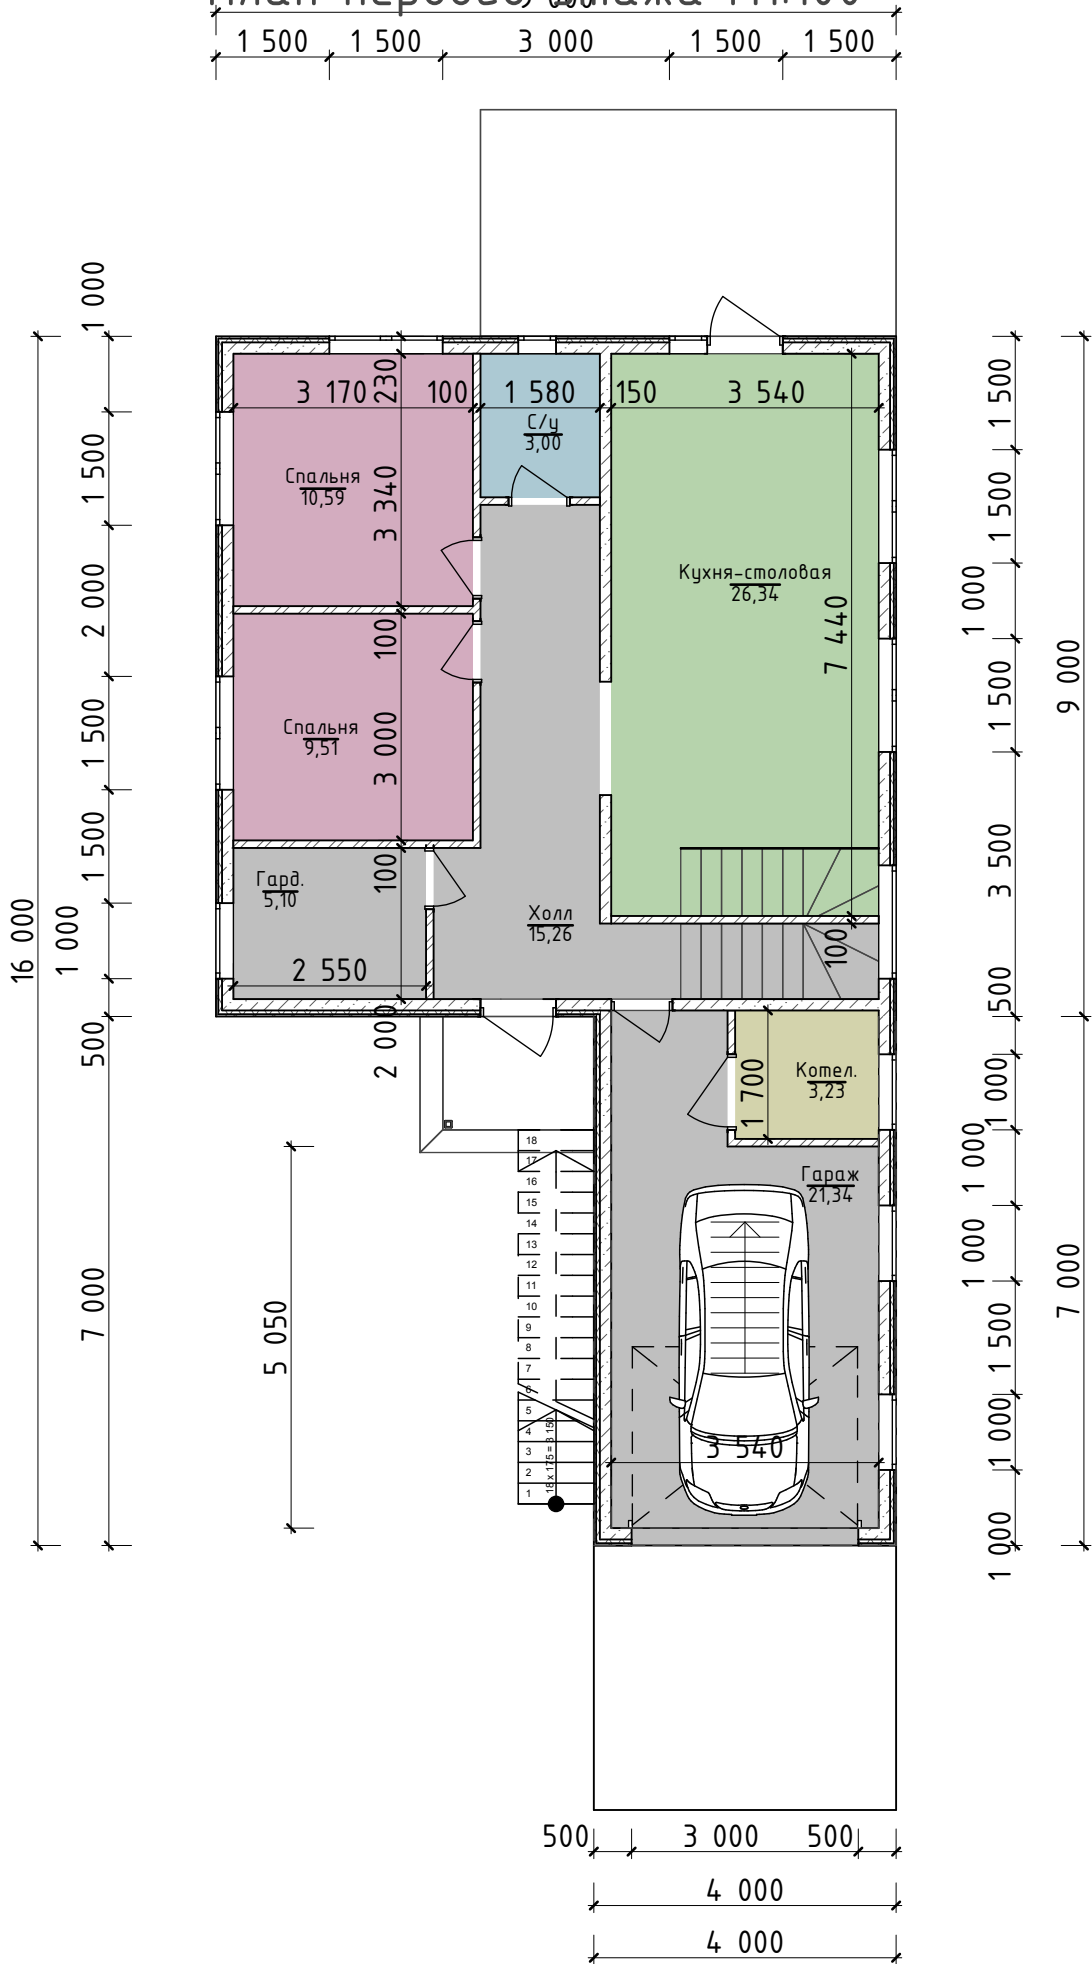

План второго этажа М1:100

