




# План участка

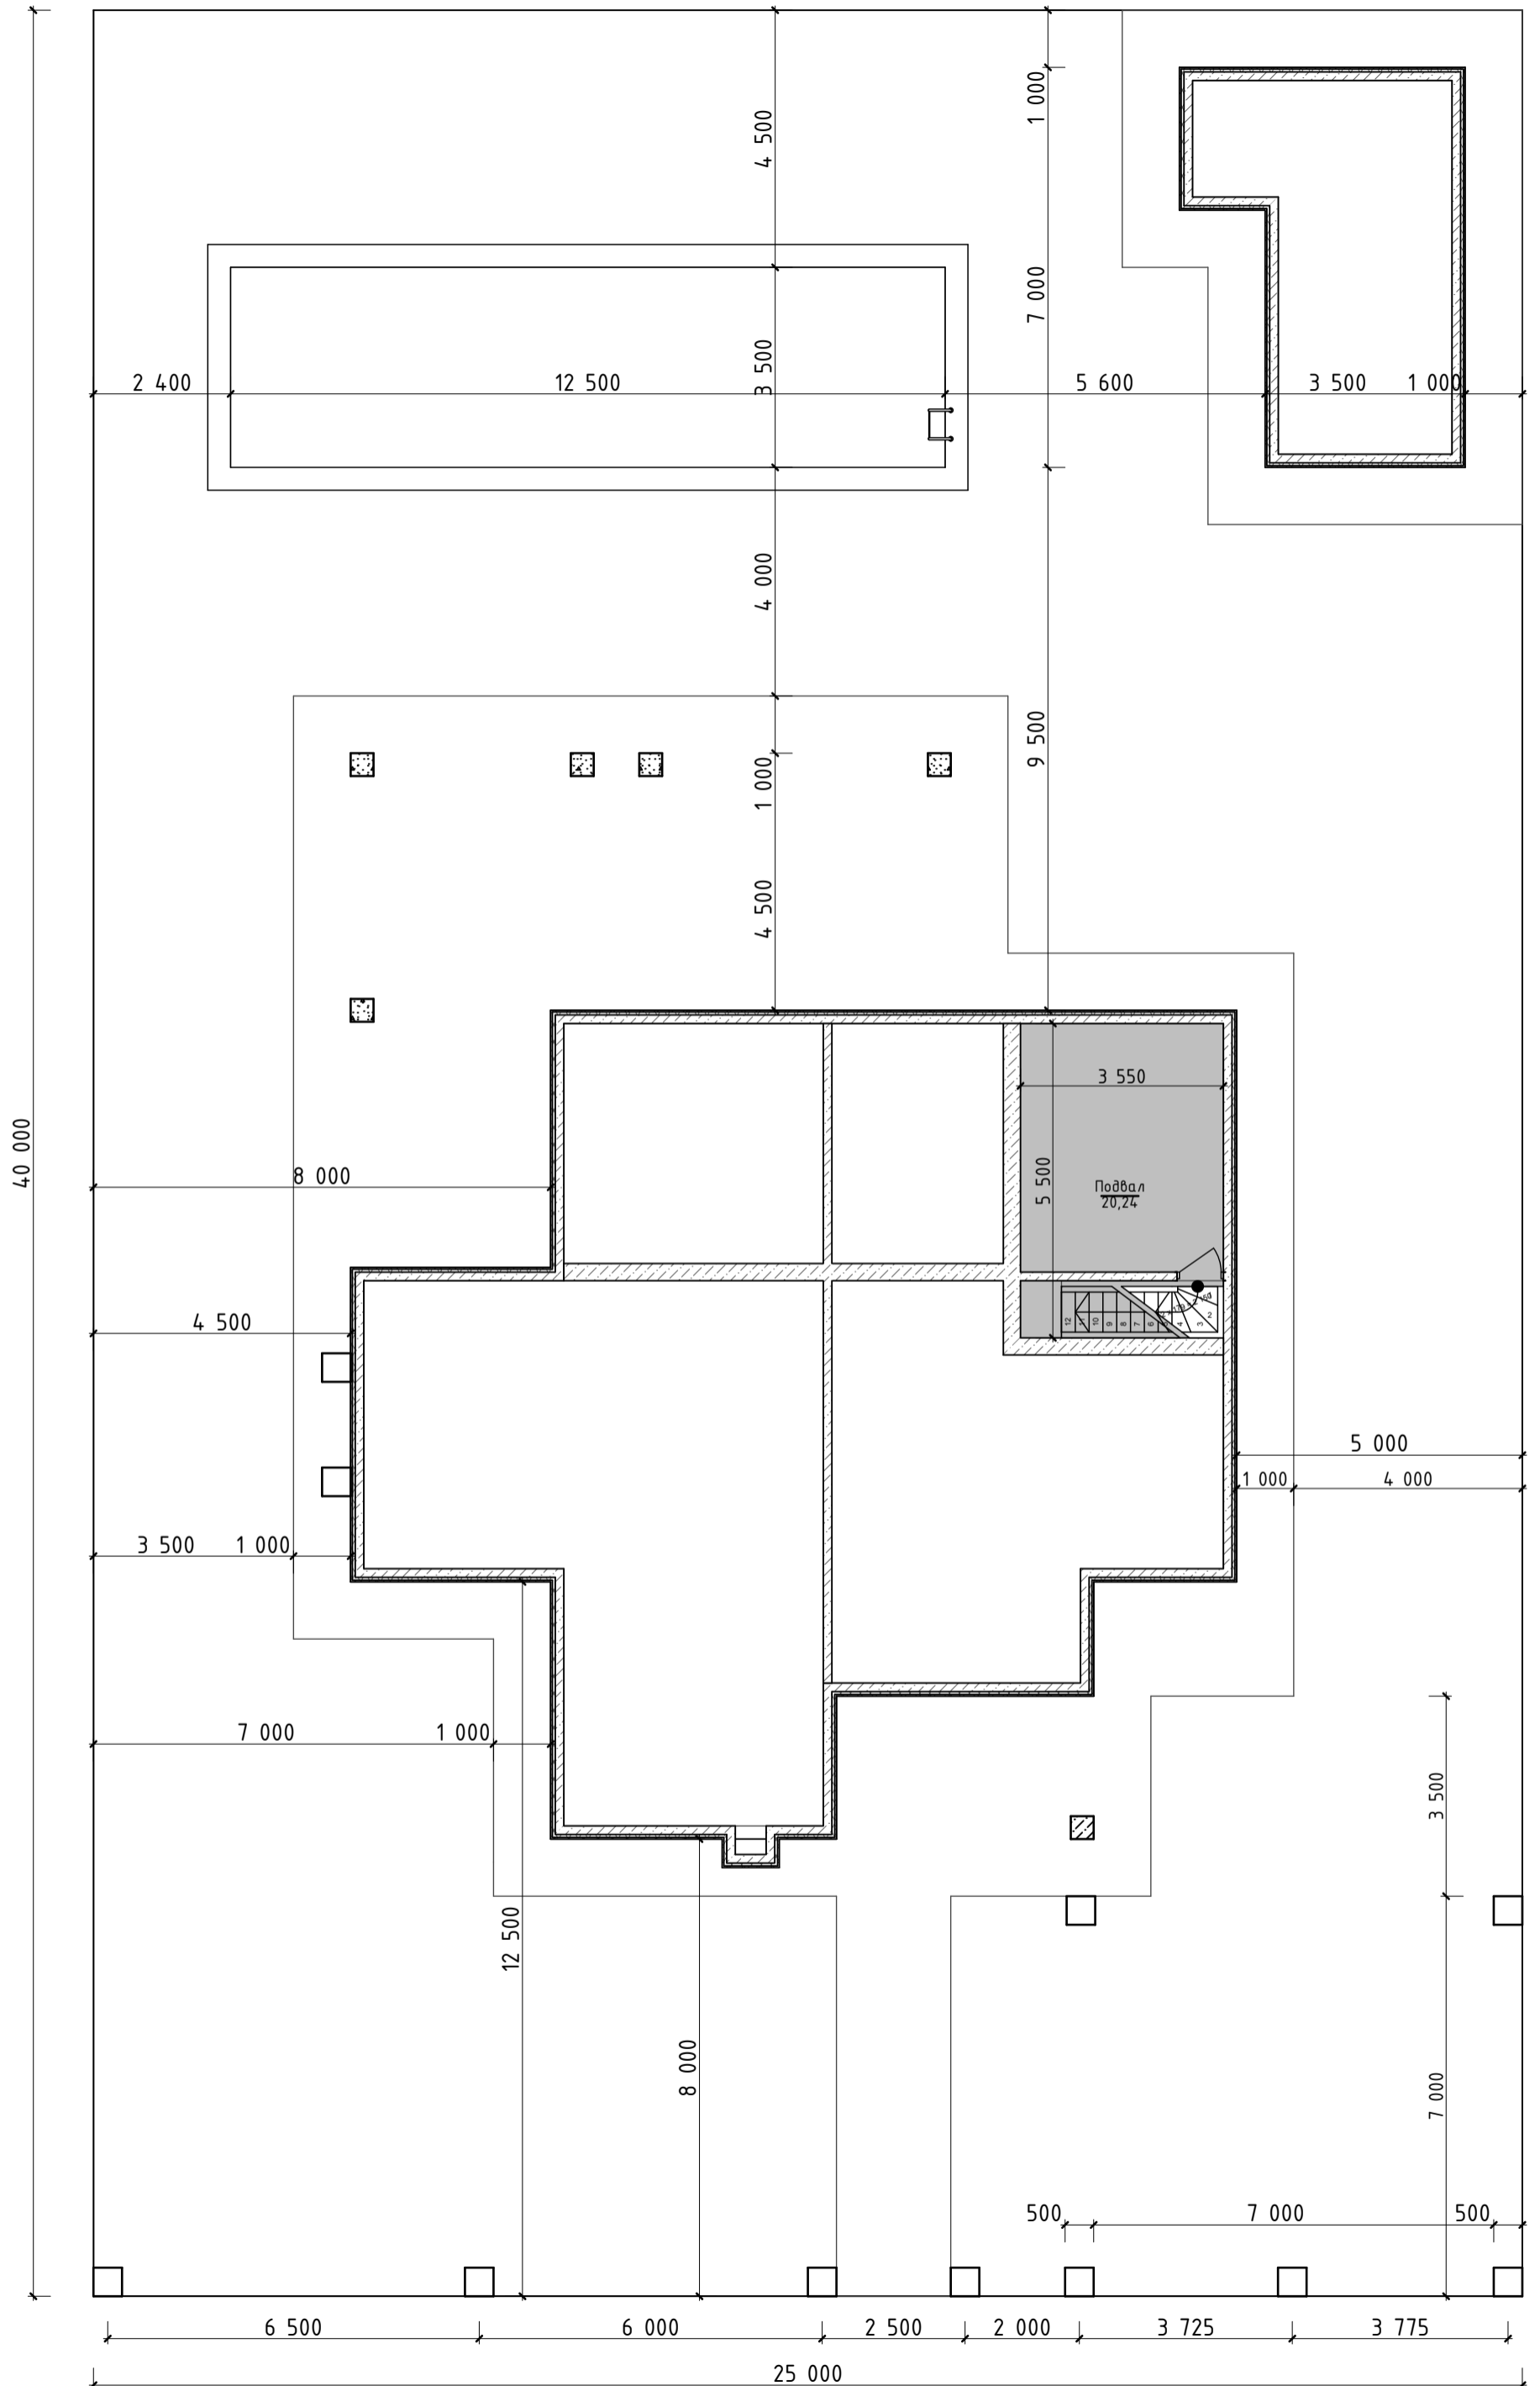

План Бани М1:100

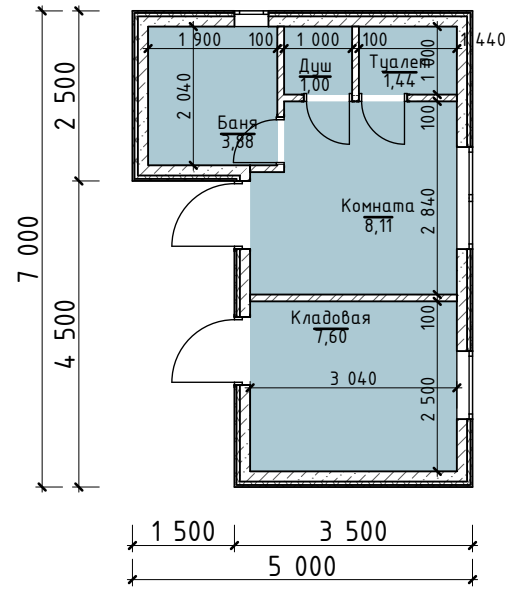

План первого этажа М1:100

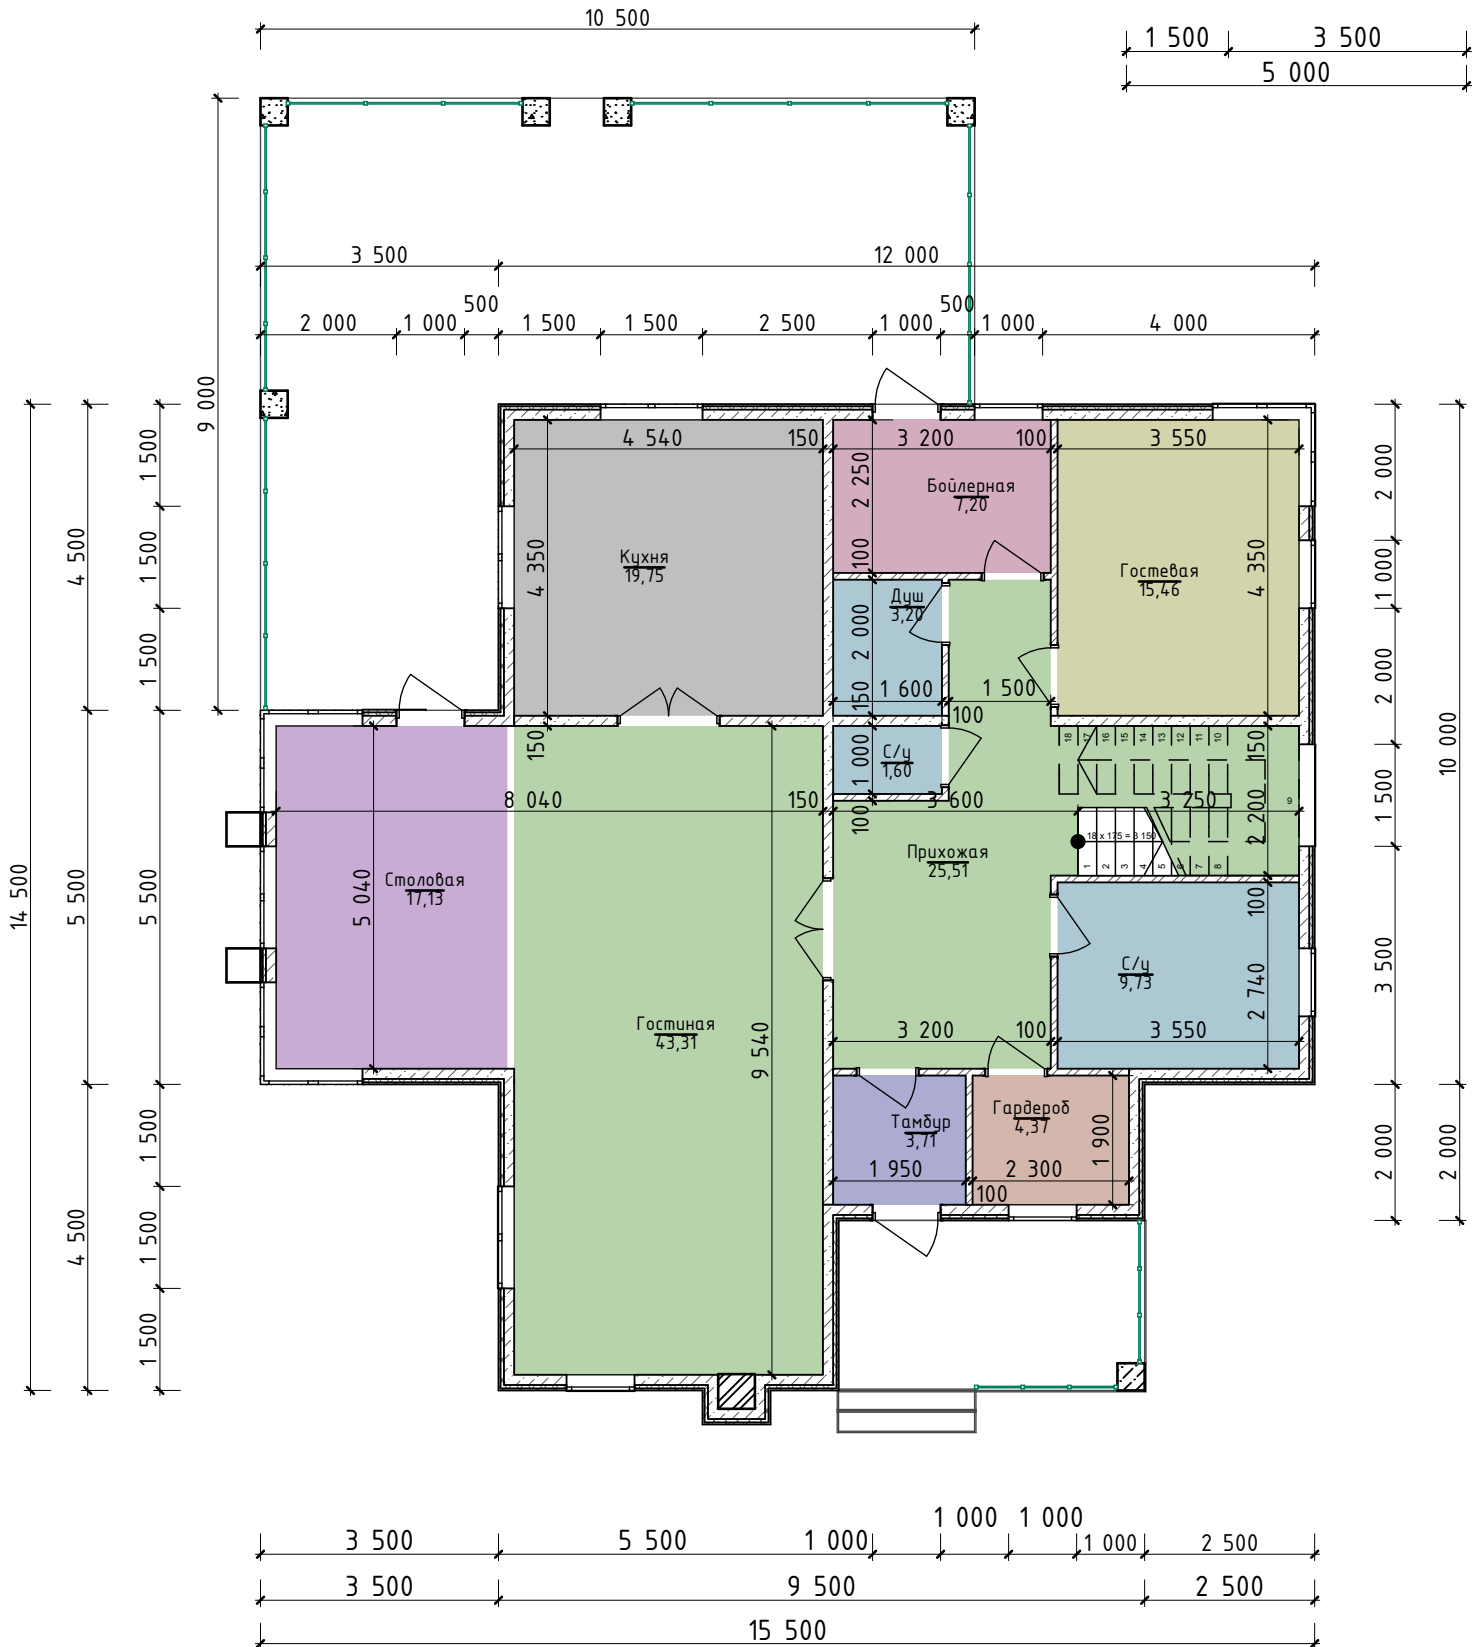

# План второго этажа М1:100

