


План первого этажа М1:100

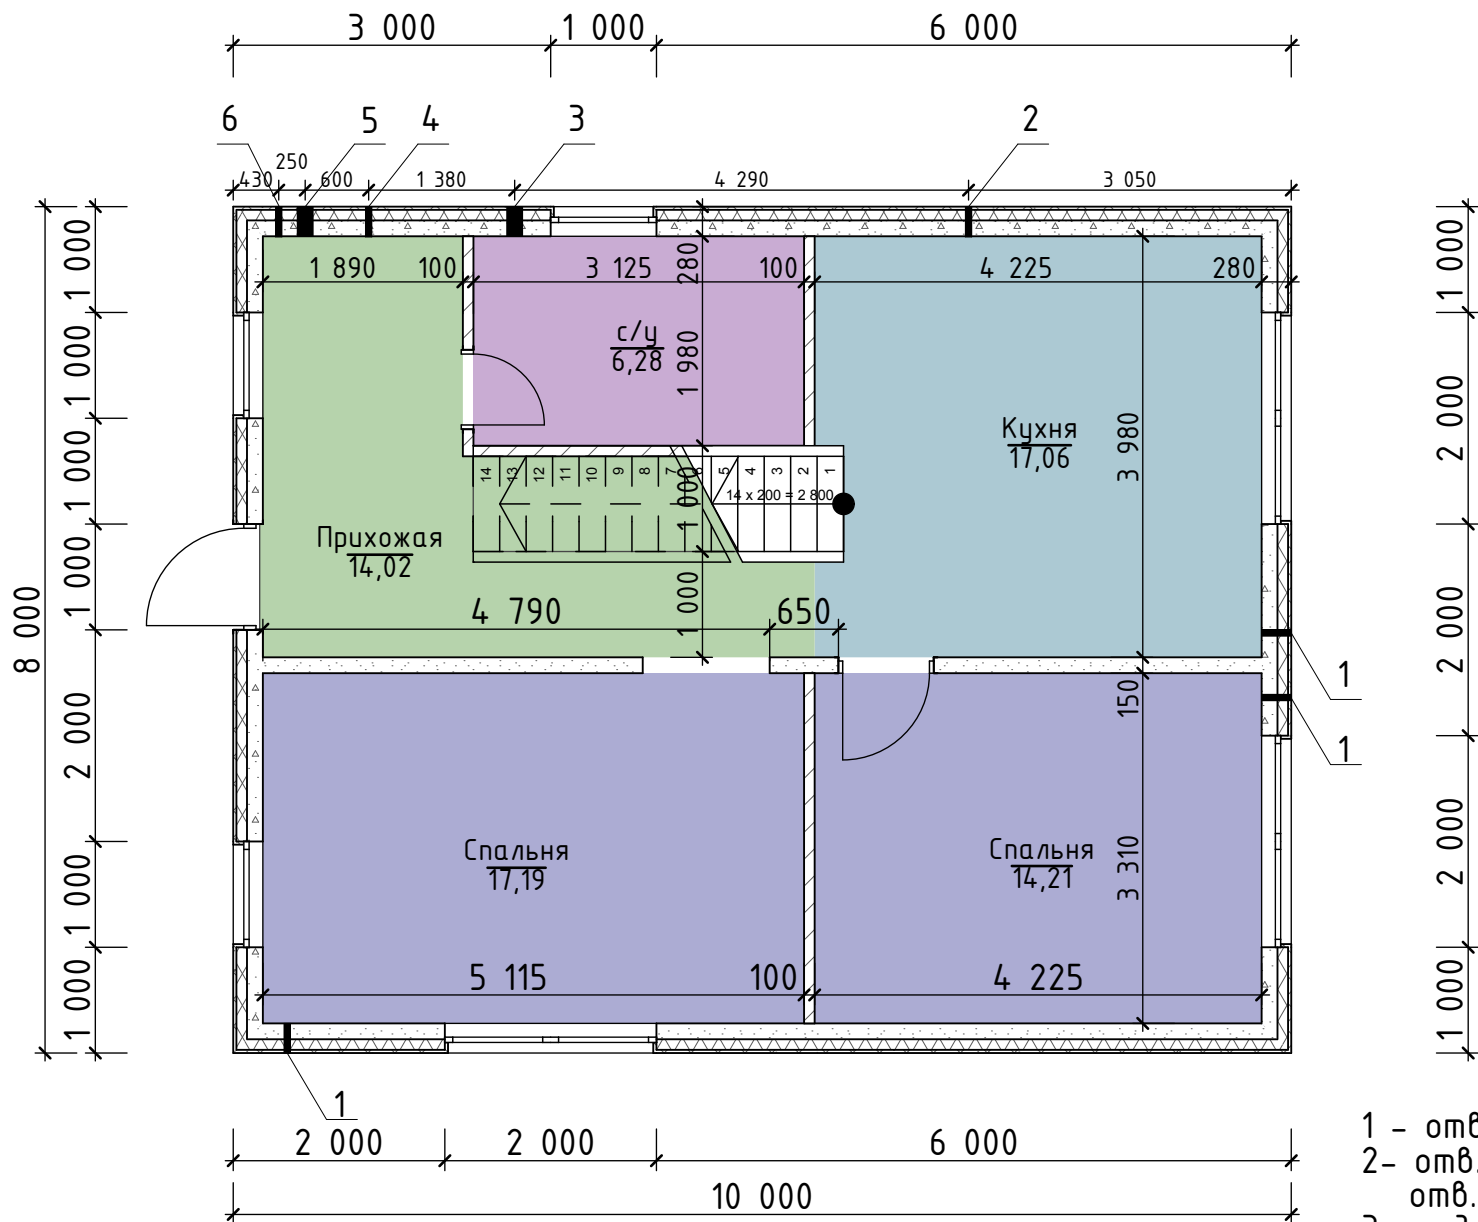

- 1 - отв. под кондиционер $\phi 60$ отм. +2.400
- 2- отв. под вентиляцию $\phi 150$ отм.+2.400;
отв. ввод газа $\phi 60$ отм. +0.400
- 3- под водопровод $\phi 60$ под канализацию $\phi 150$
- 4- ввод кабеля $\phi 60$ отм. +1.600
- 5- выход отработанных газов $\phi 150$ отм. +2.400
- 6- ввод газа $\phi 60$ отм. +0.400