



# План первого этажа М1:100

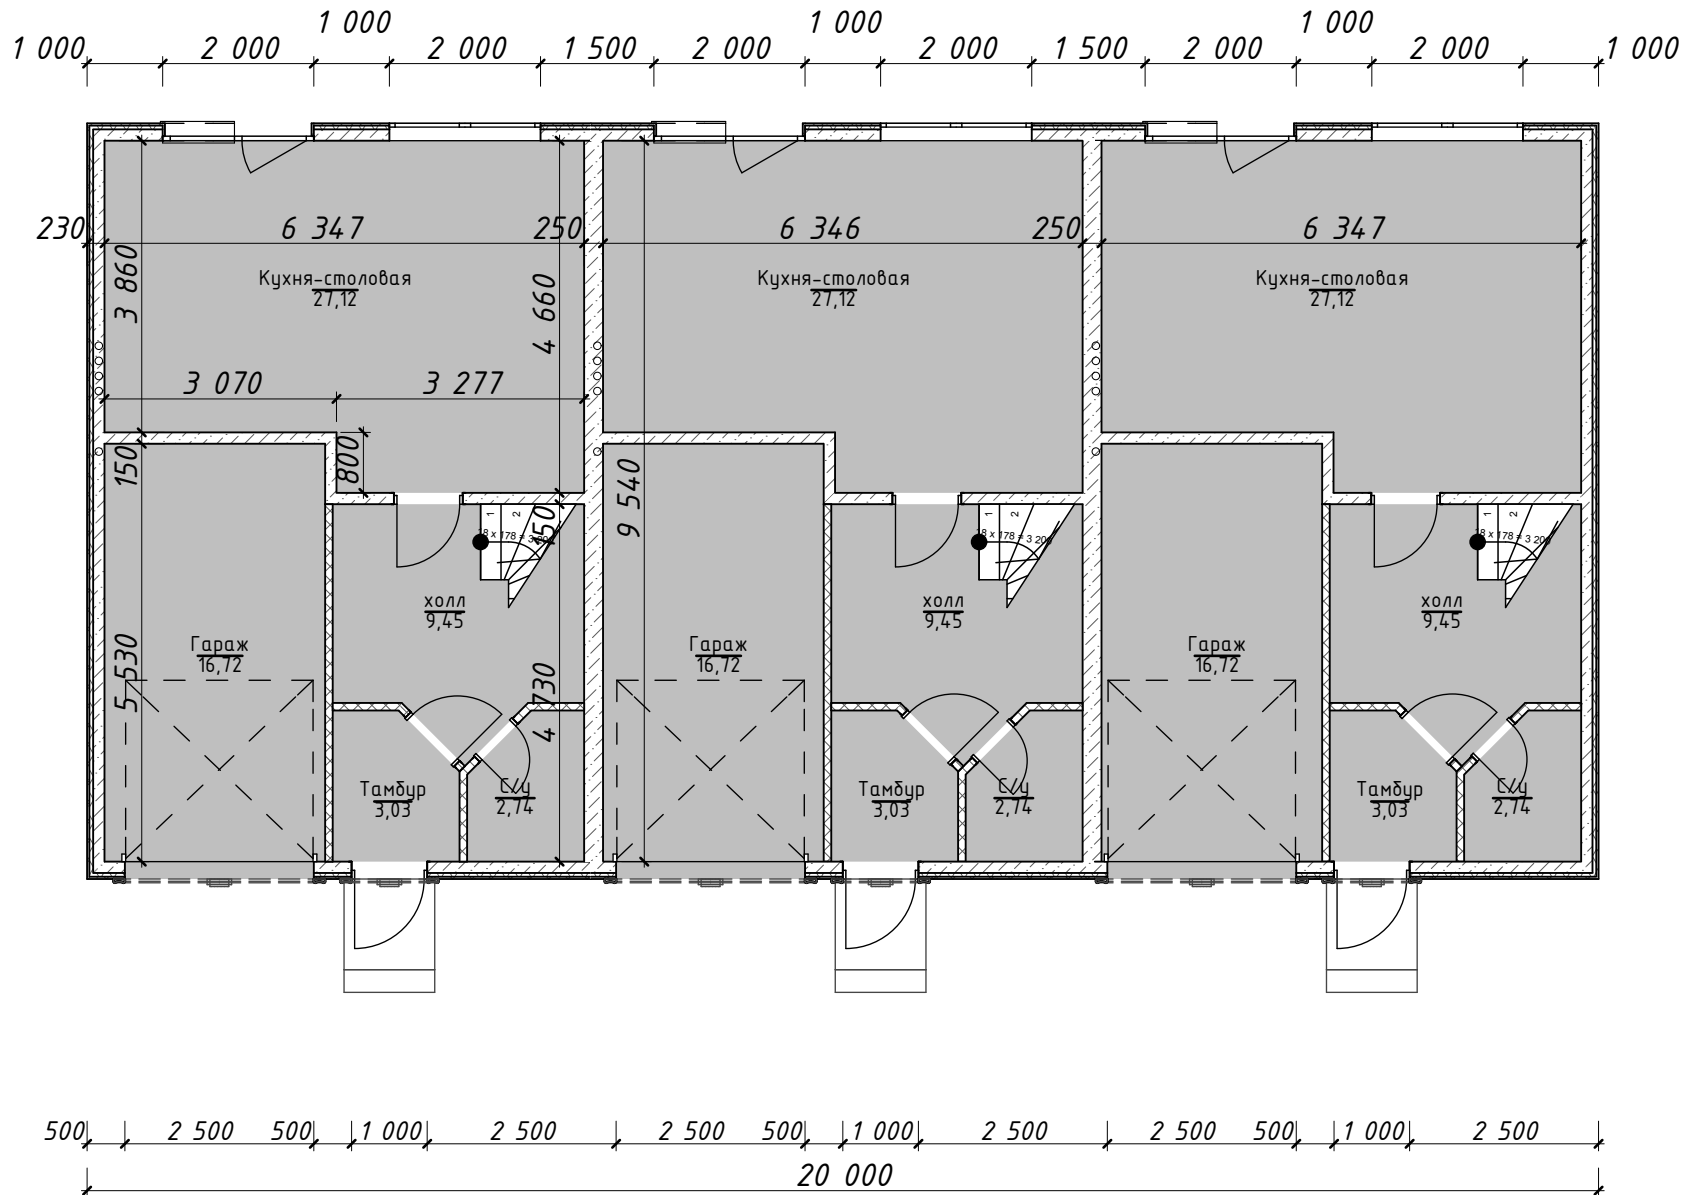

# План второго этажа М1:100

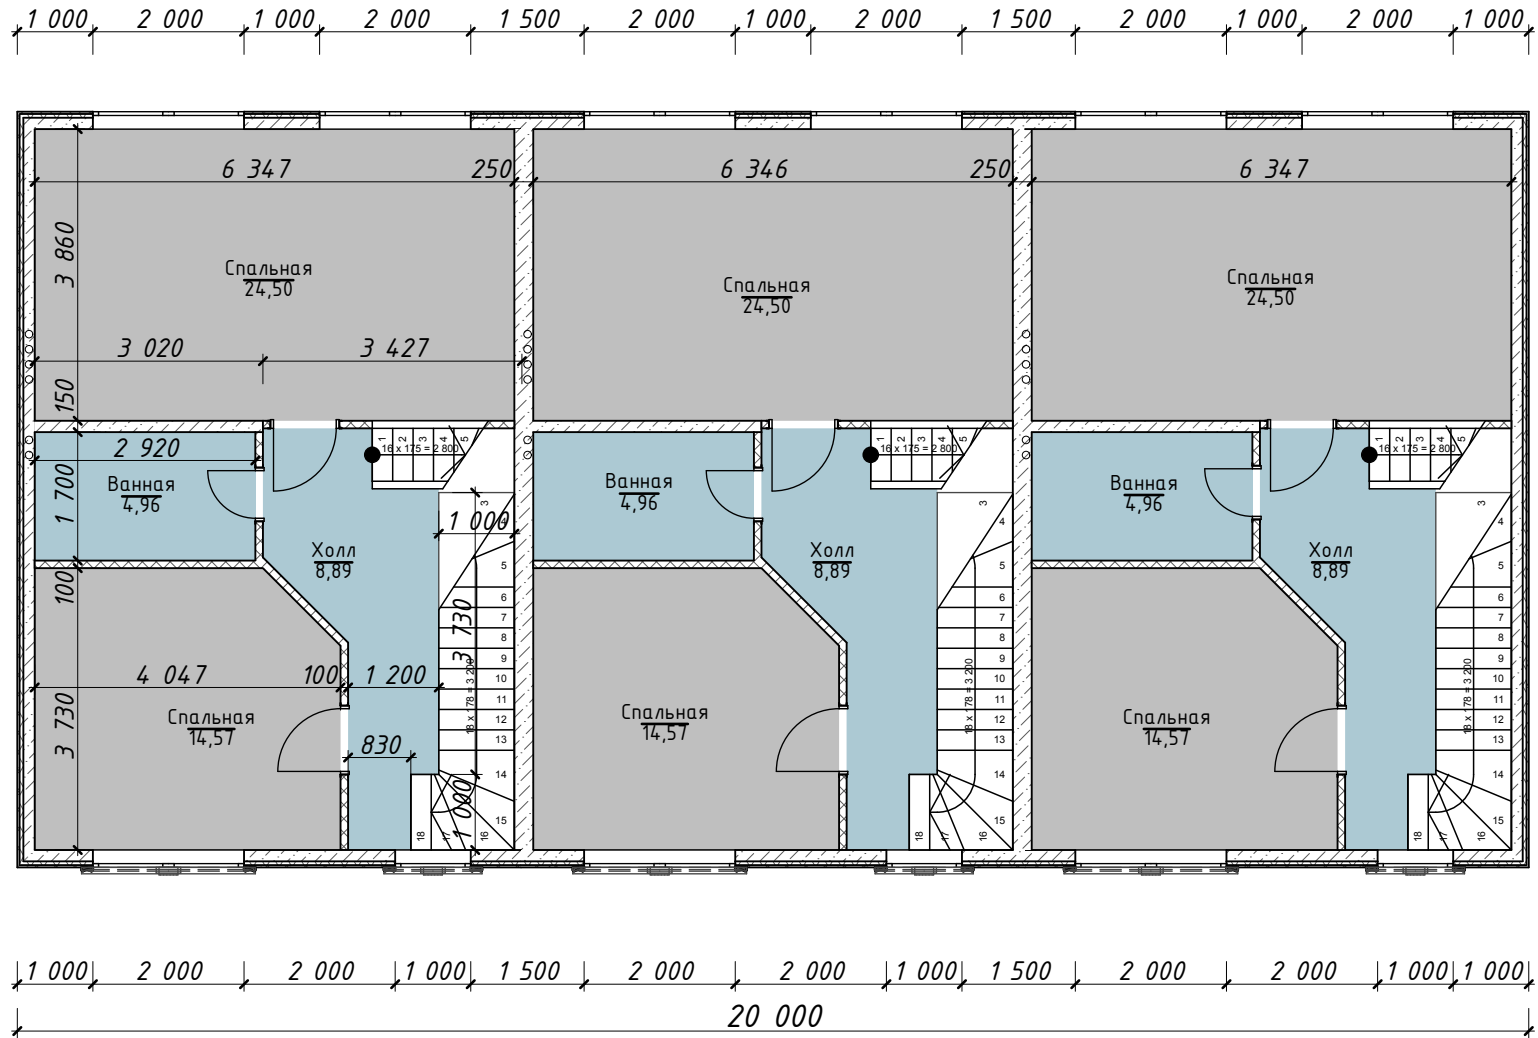

# План мансардного этажа М1:100

