


# План первого этажа М1:100

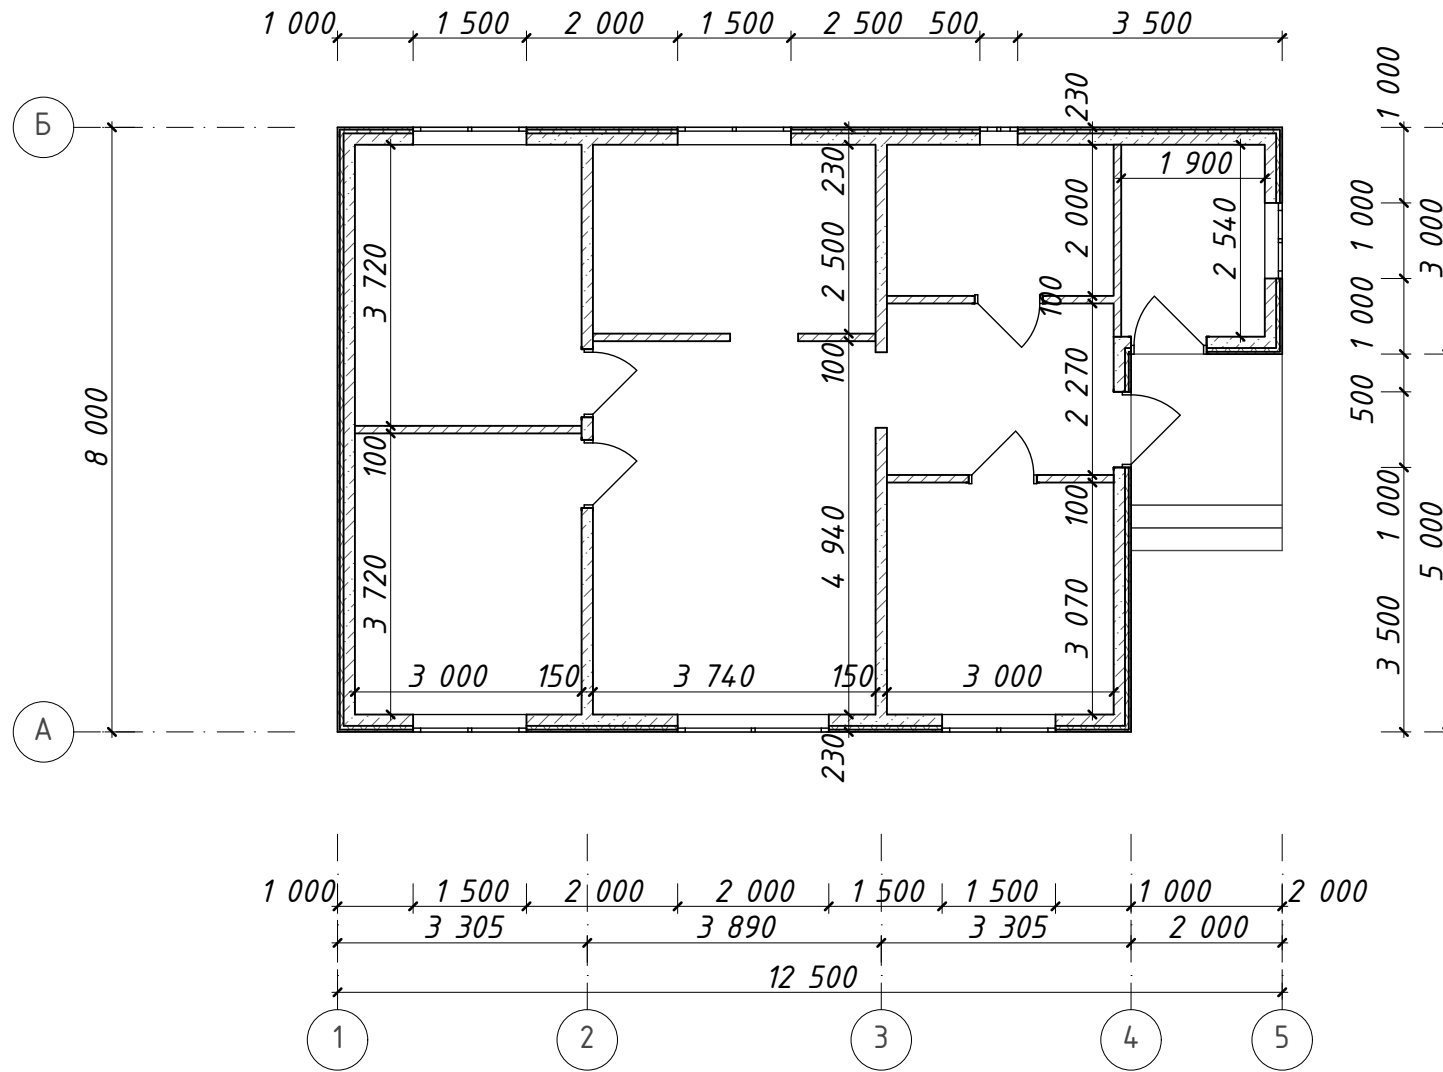

# План фундамента М1:100

