


1-й этаж М1:100

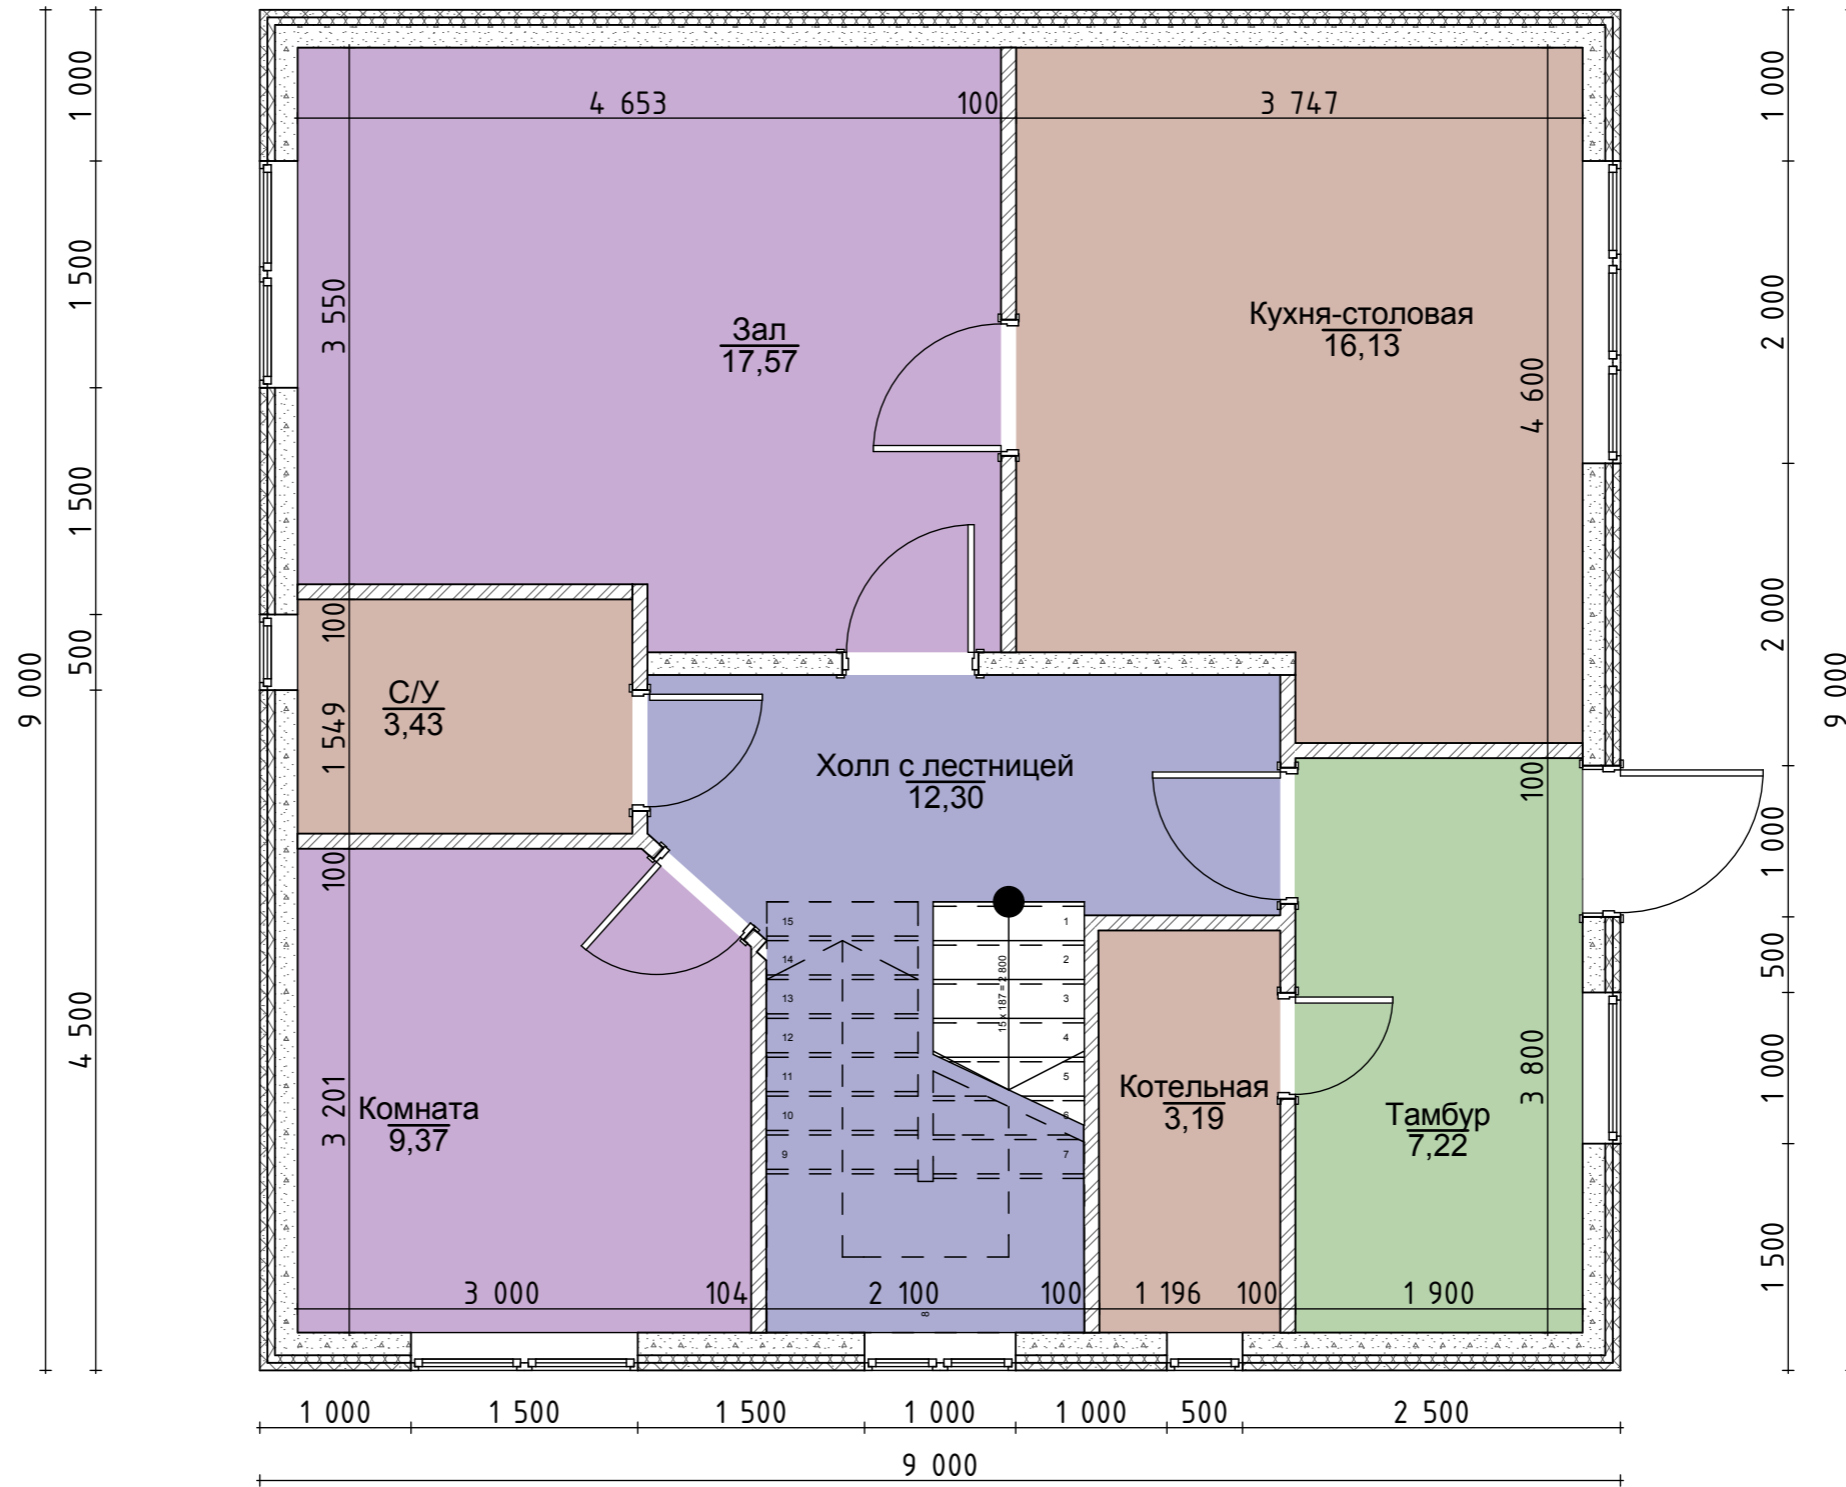

Согласовано


Инов. № подл.	Подп. и дата	Взам. инв. №

Изм.	Коп.ч.	Лист	№Док.	Подп.	Дата

Малоэтажный жилой дом

Жилой дом	Стадия	Лист	Листов
	П	1	
1-й этаж	ООО "Техноблок"		

2-й этаж М1:100

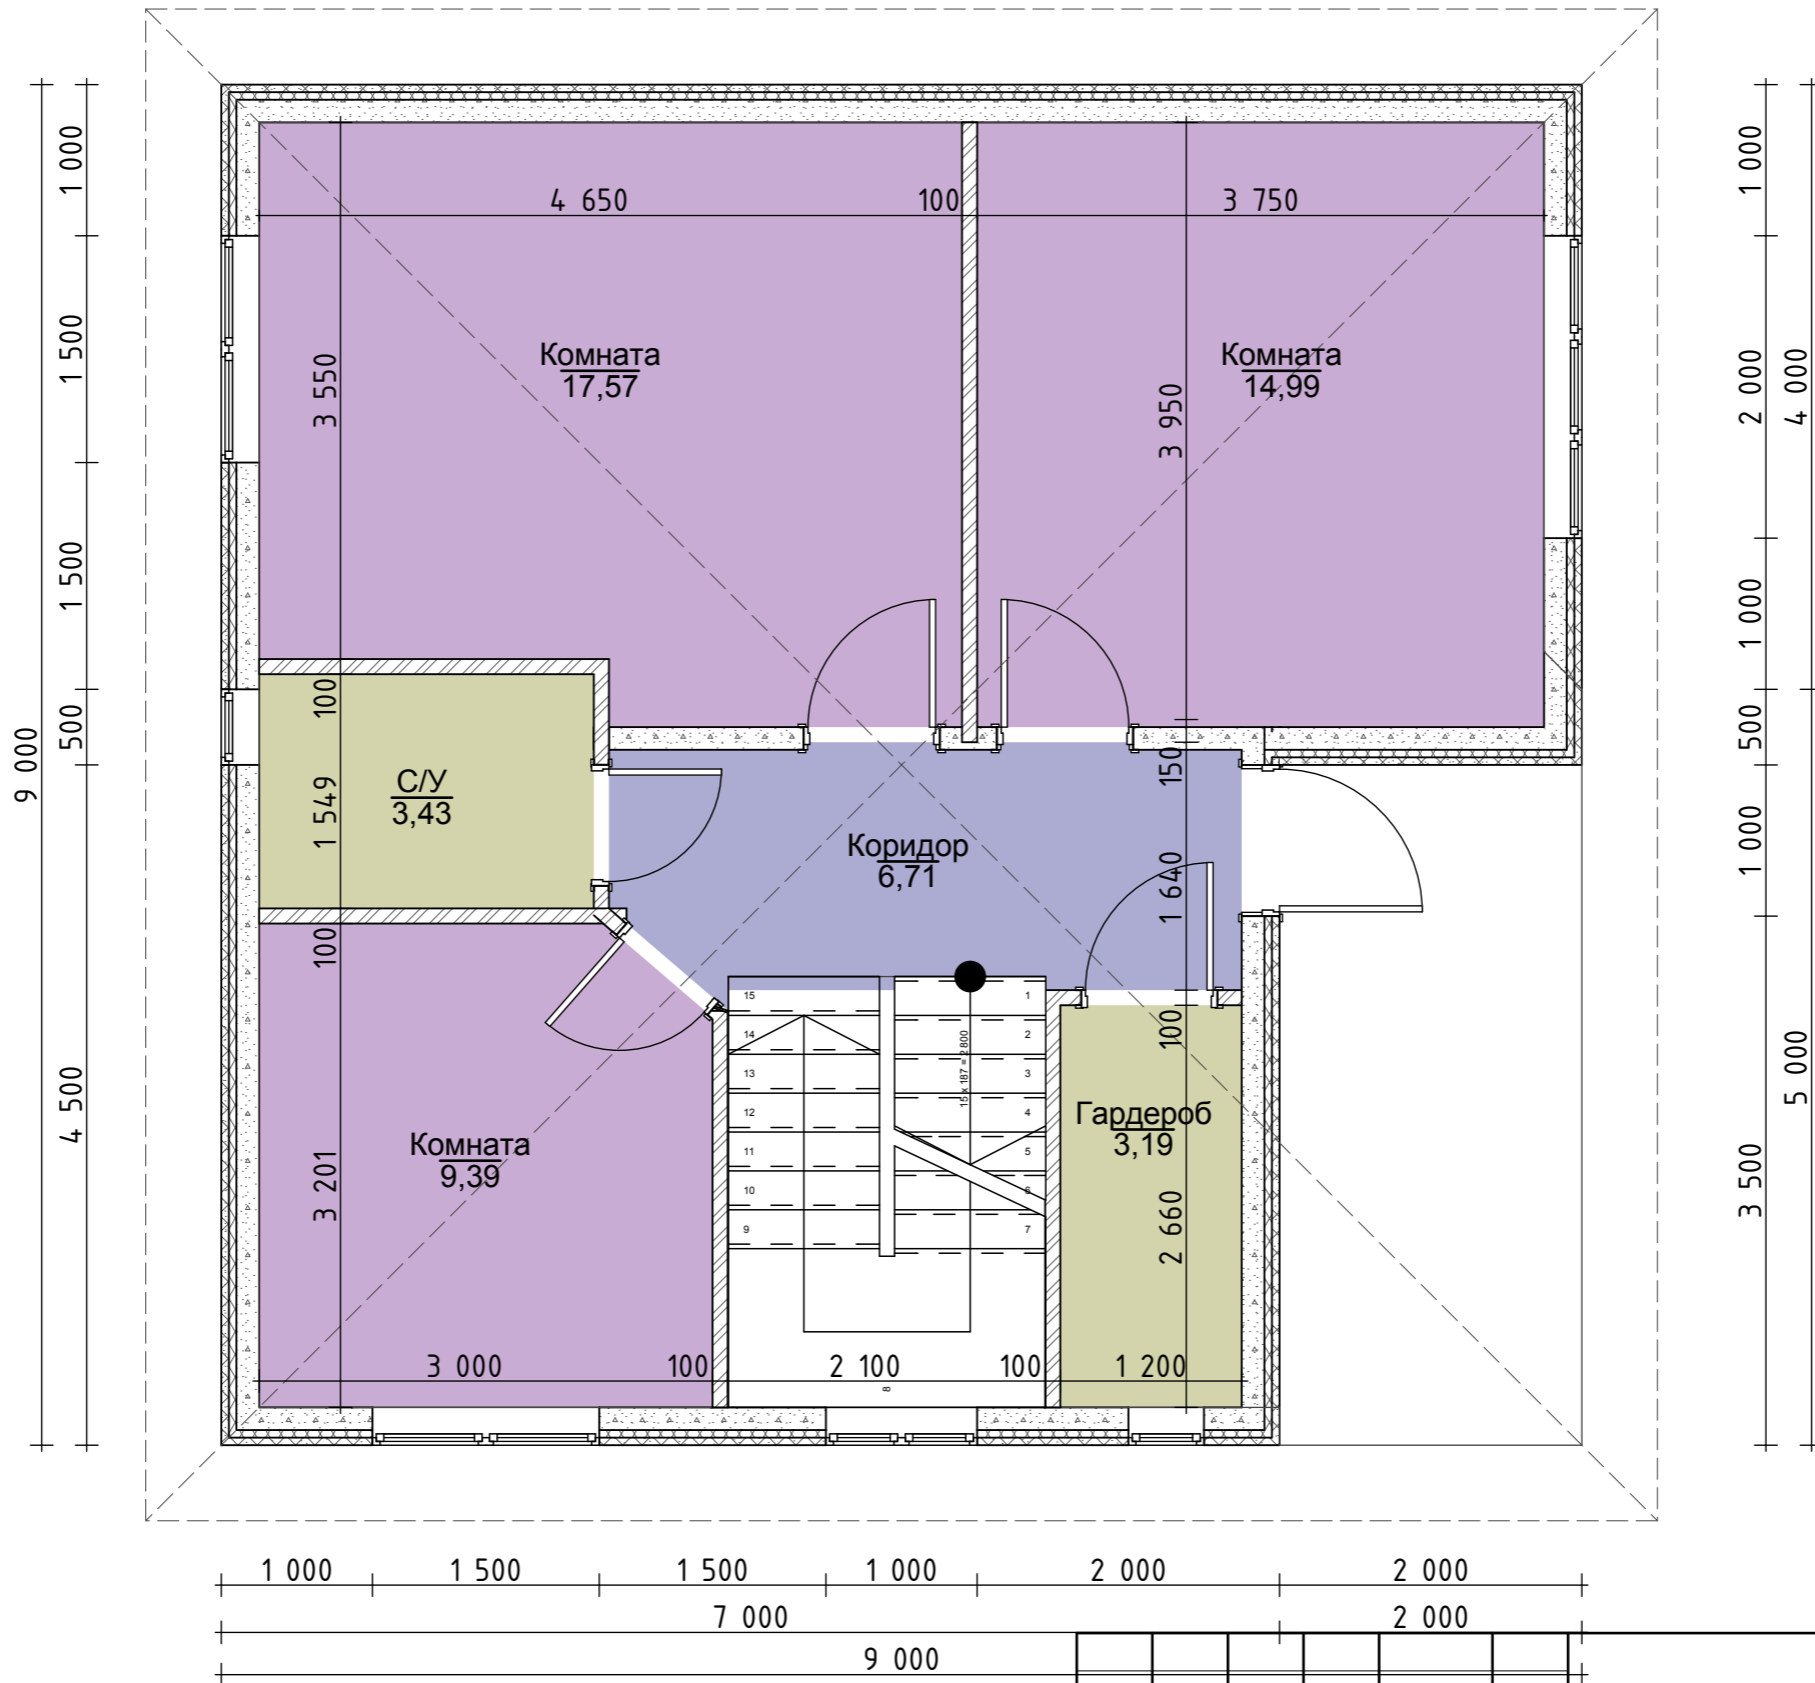

Согласовано	

Инов. № подл.	Подп. и дата	Взам. инв. №

Изм.	Коп.ч.	Лист	№Док.	Подп.	Дата

Малоэтажный жилой дом

Жилой дом	Стадия	Лист	Листов
	П	2	
2-й этаж	ООО "Техноблок"		