



План первого этажа М1:100

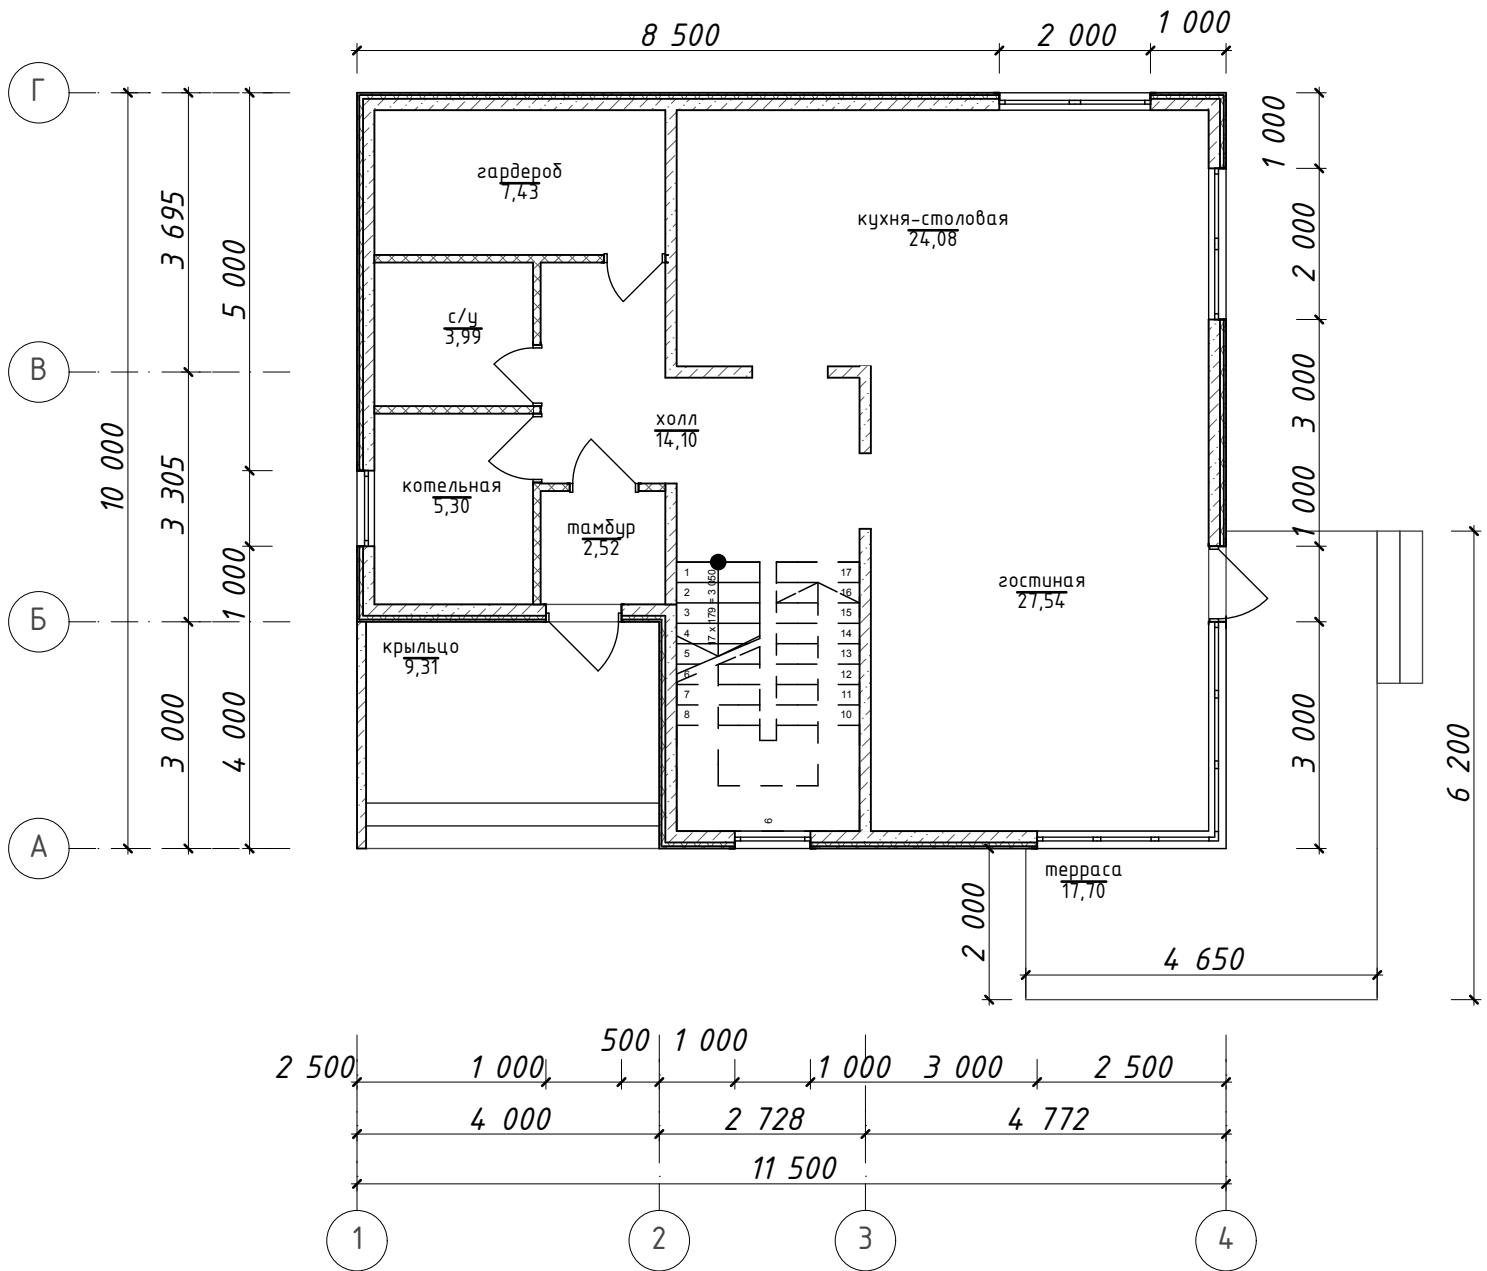

Полезная площадь 84,96 м²

Общая площадь 204,15 м²

План второго этажа М1:100

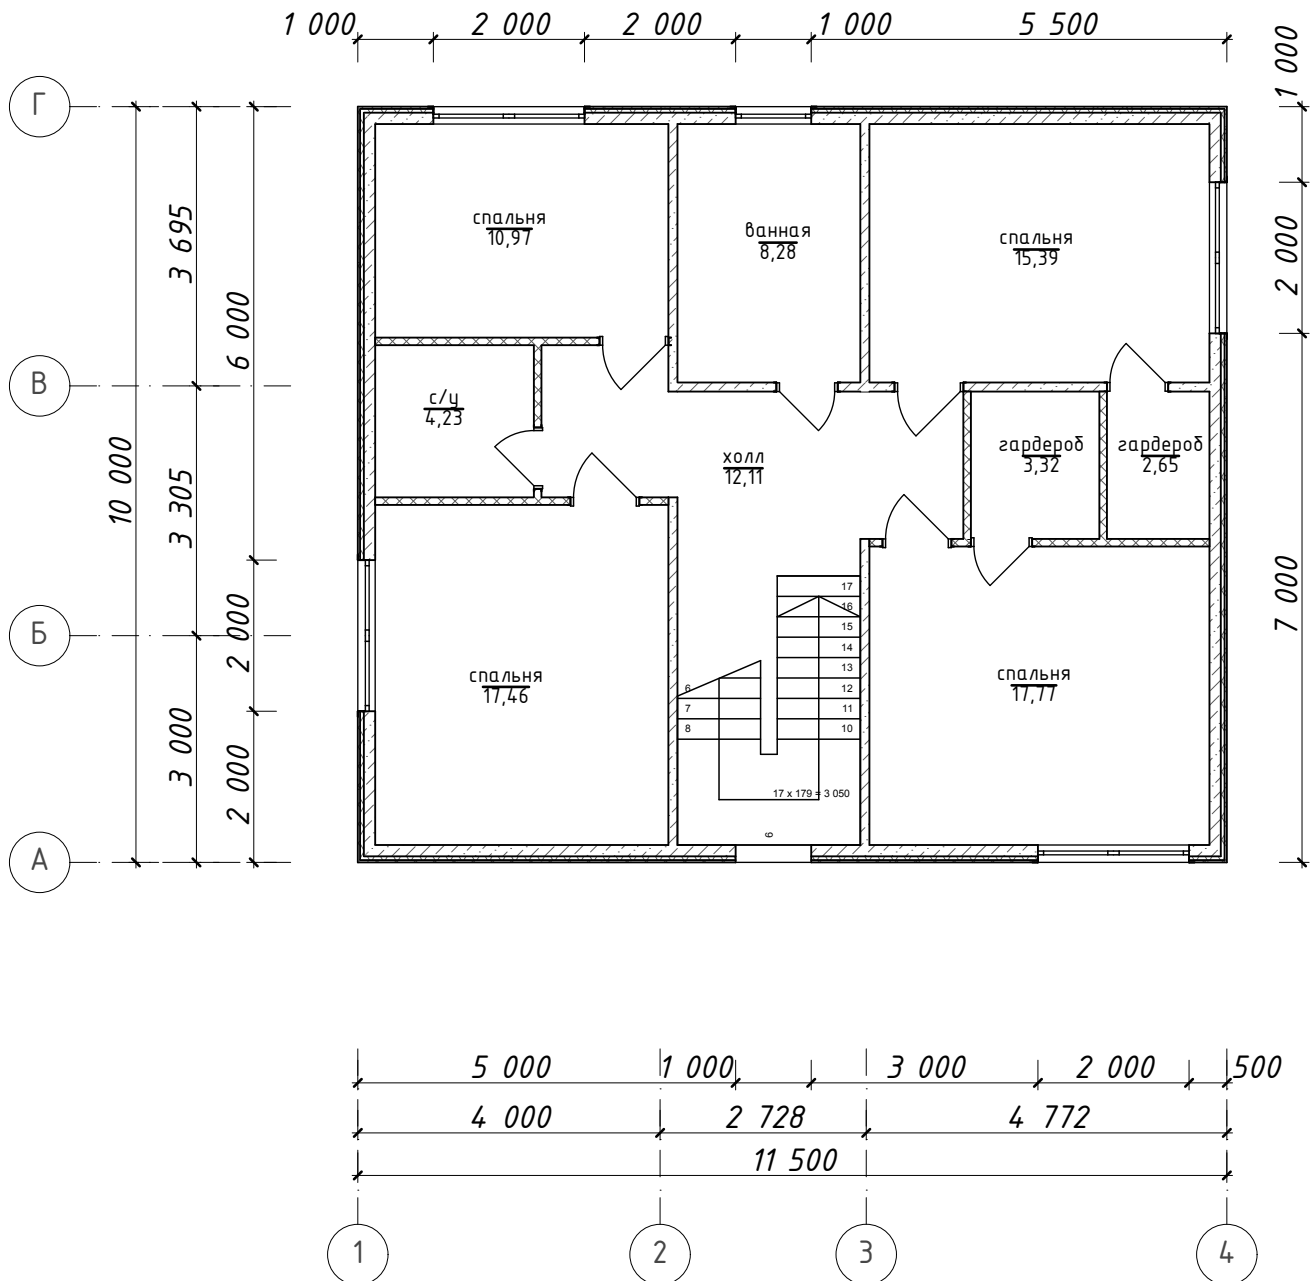

Полезная площадь 92,18 м²

Общая площадь 204,15 м²