


# План первого этажа М1:100

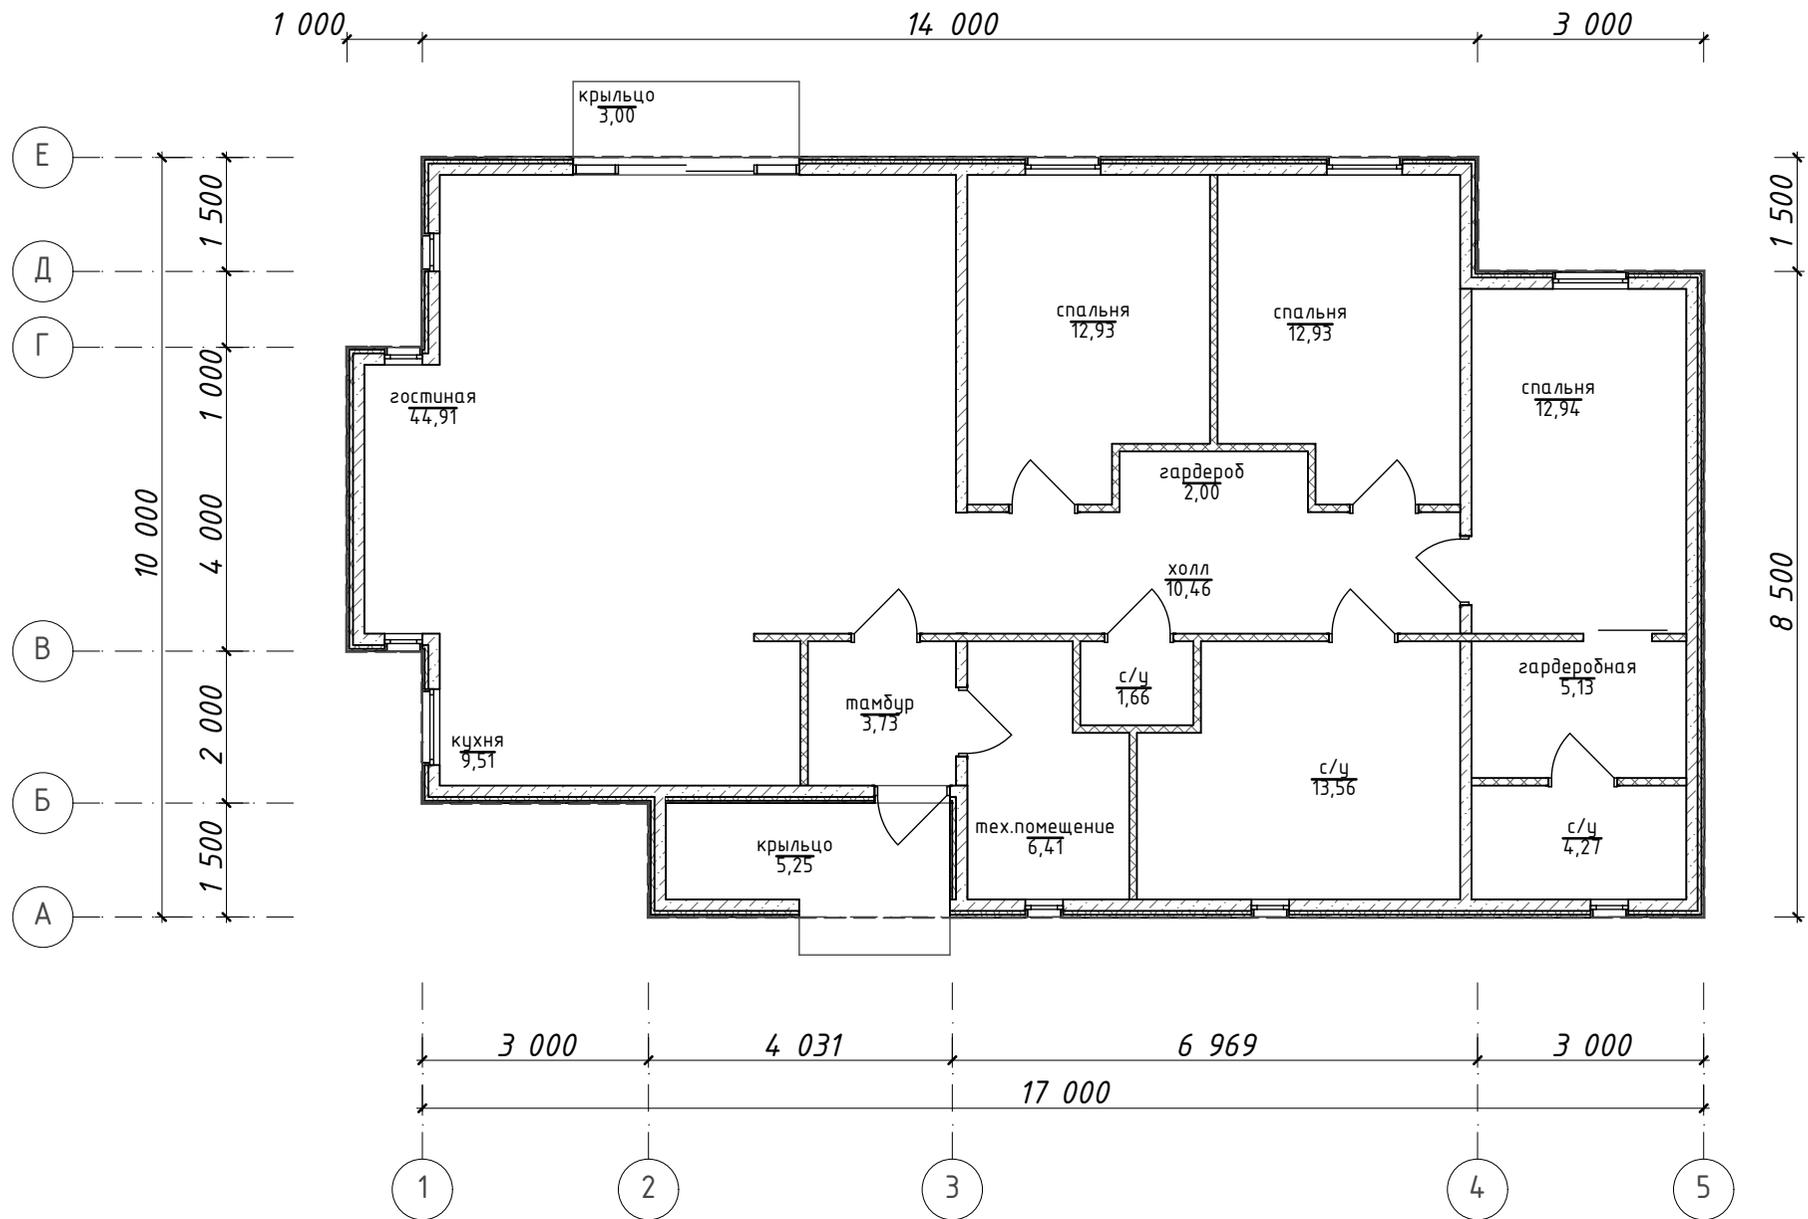

Полезная площадь 140,44 м²

Общая площадь 148,7 м²