


# План первого этажа М1:100

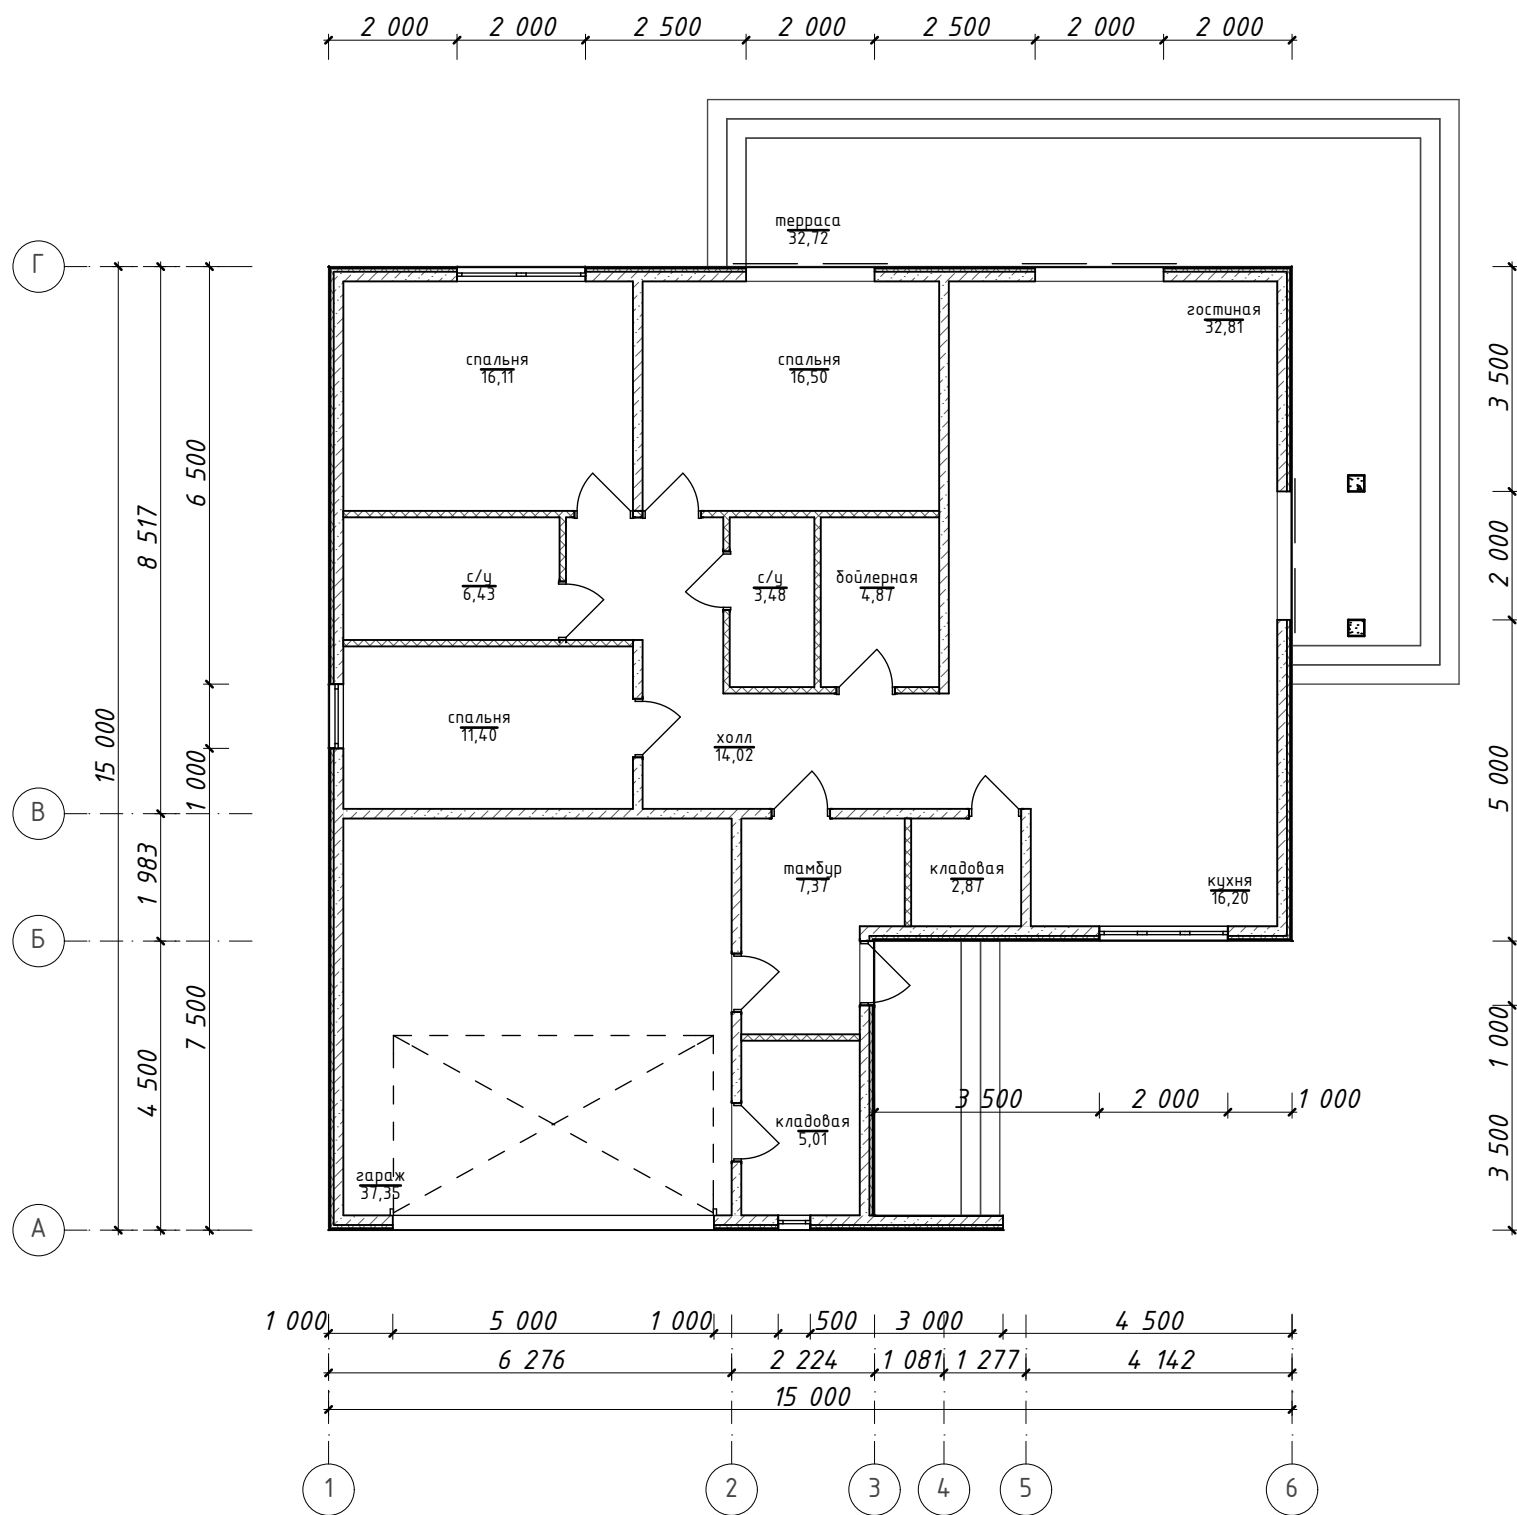

Полезная площадь 174,41 м²

Общая площадь 207,15 м²