



План первого этажа М1:100

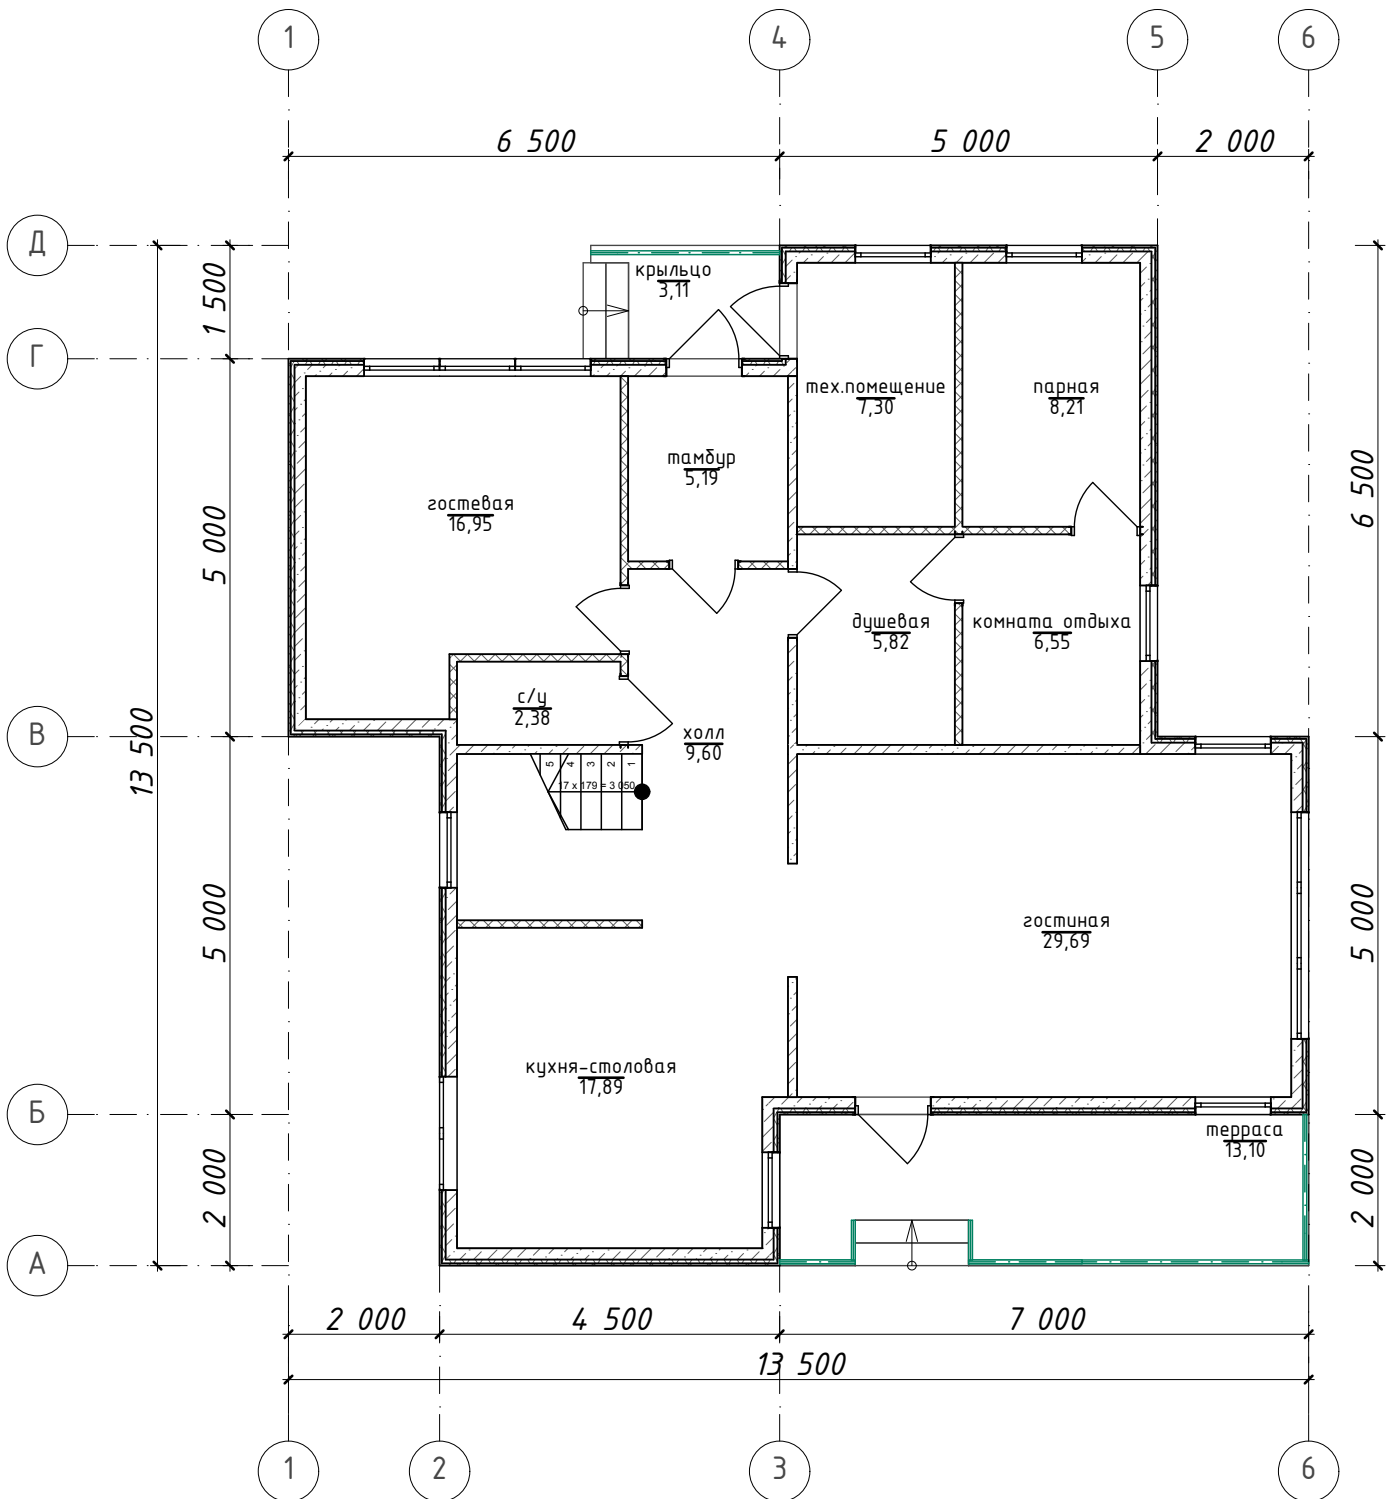

Полезная площадь 109,6 м²

Общая площадь 206 м²

План второго этажа М1:100

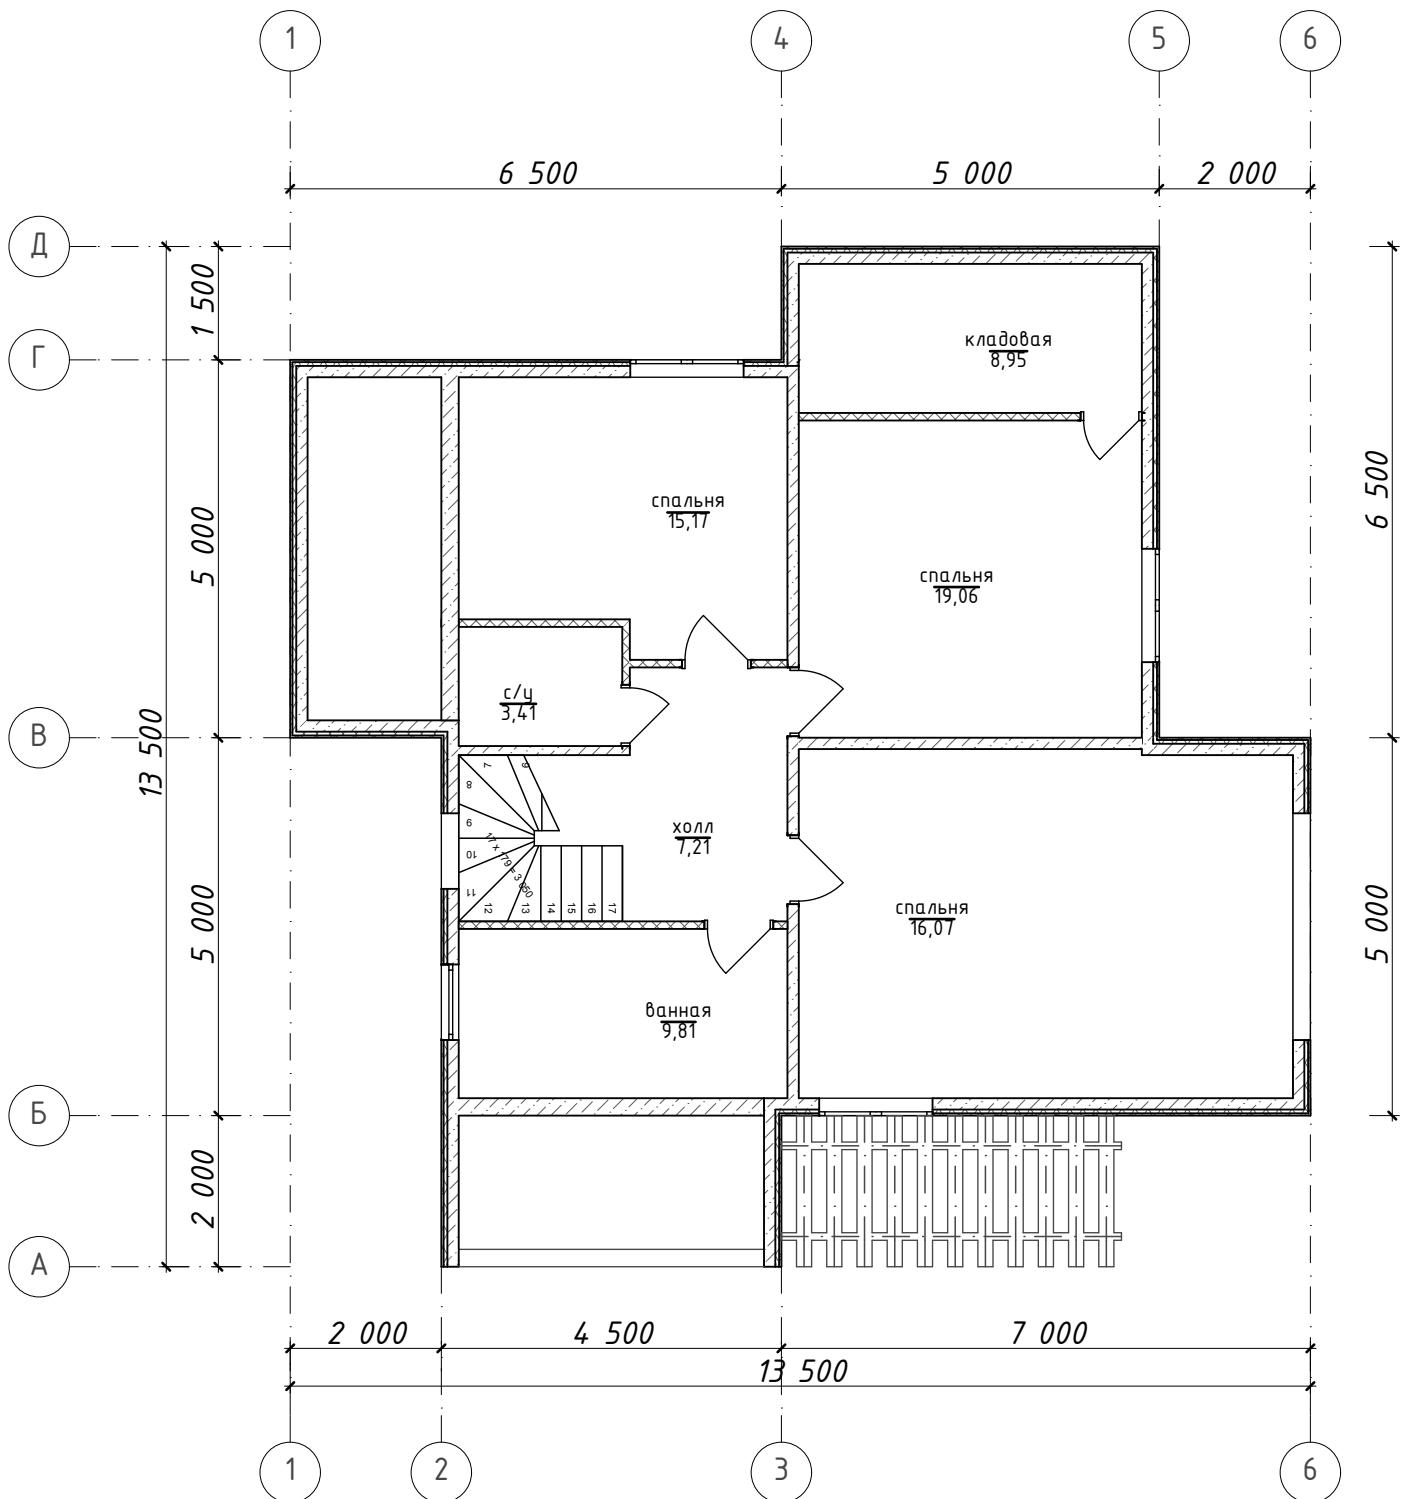

Полезная площадь 80,22 м²

Общая площадь 206 м²